

会場見取図


1 講義会場

名称： 小平教室

所在地： 東京都小平市美園町 1-6-1 グリーンプラザビル 2 階

面積： 49.5 m² (1人当たり 4.125 m²)

※見取図

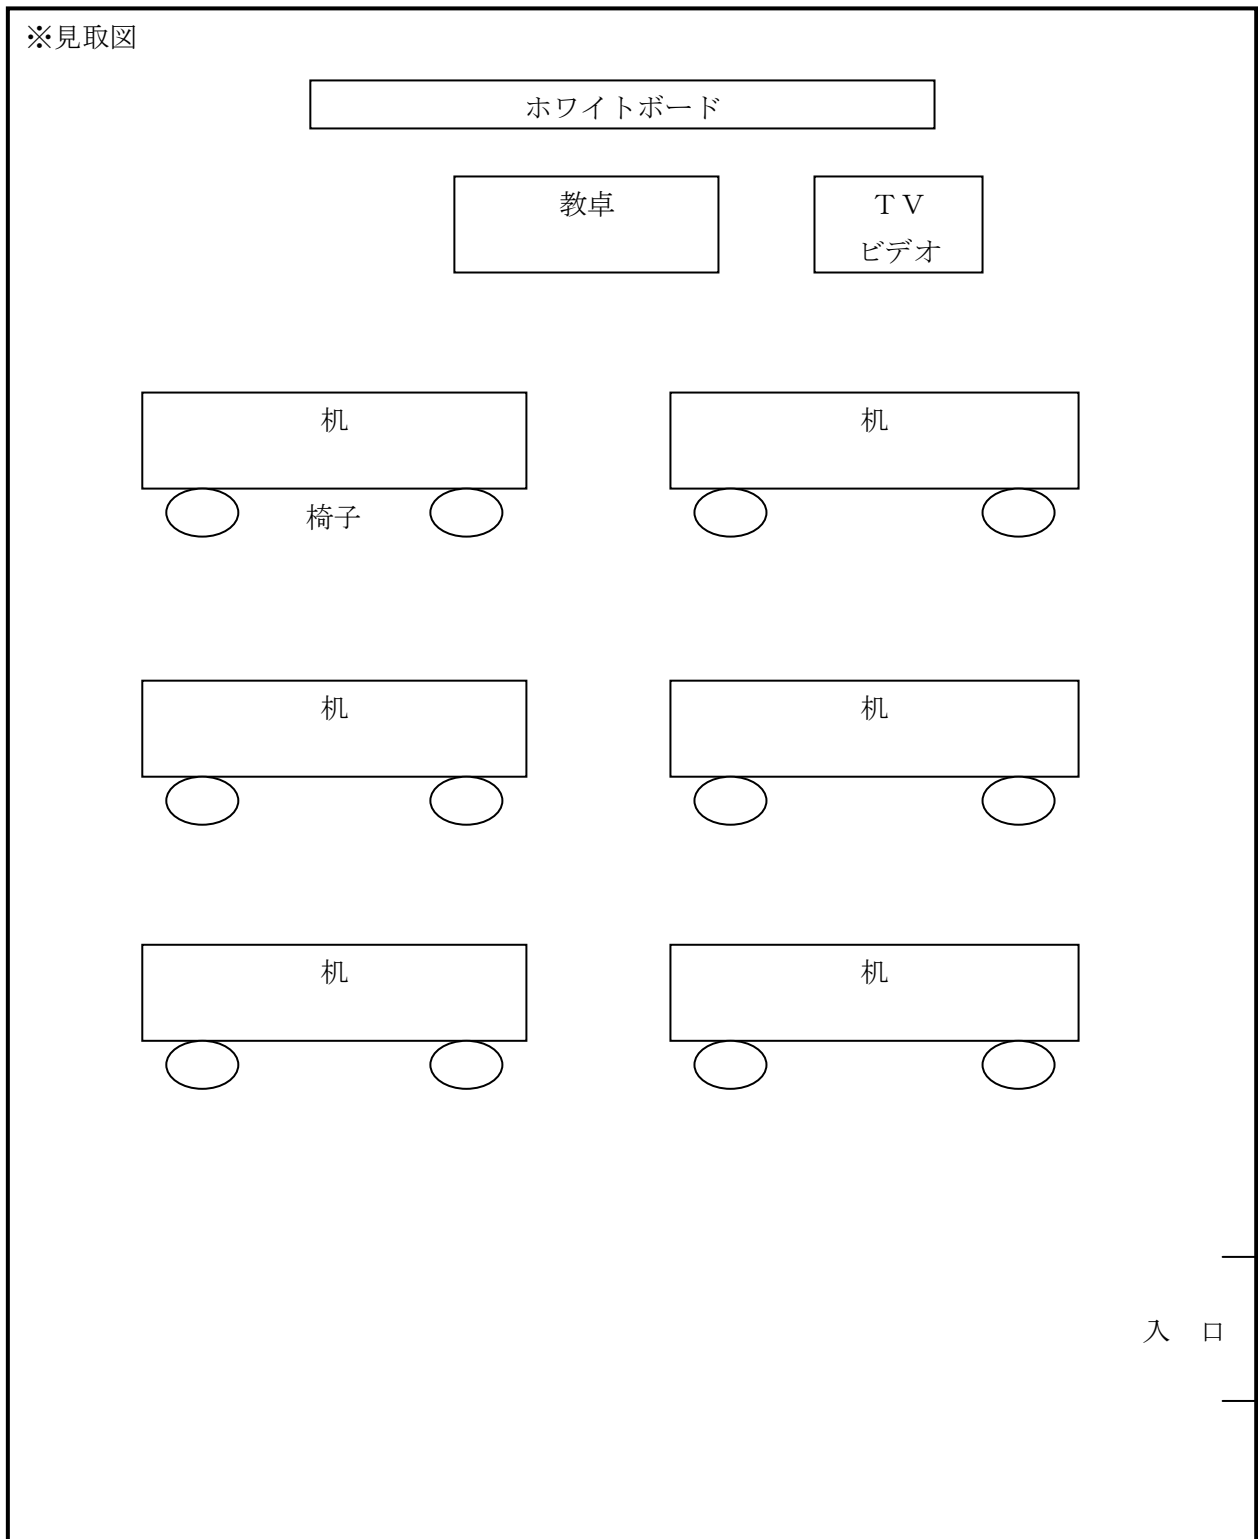

別記第1号の4様式

2 演習会場

名称： 小平教室

所在地： 東京都小平市美園町 1-6-1 グリーンプラザビル 2 階

面積： 49.5 m² (1人当たり 4.125 m²)

備品・教材：介護用ベッド2台、車椅子2台、ポータブルトイレ2台、浴槽 1台

※備品を含めた見取図を記載してください。

