


講義会場見取り図

名称：ニチイ学館 横浜A教室

所在地：横浜市西区北幸1-4-1 天理ビル22F

面積：49.5m²

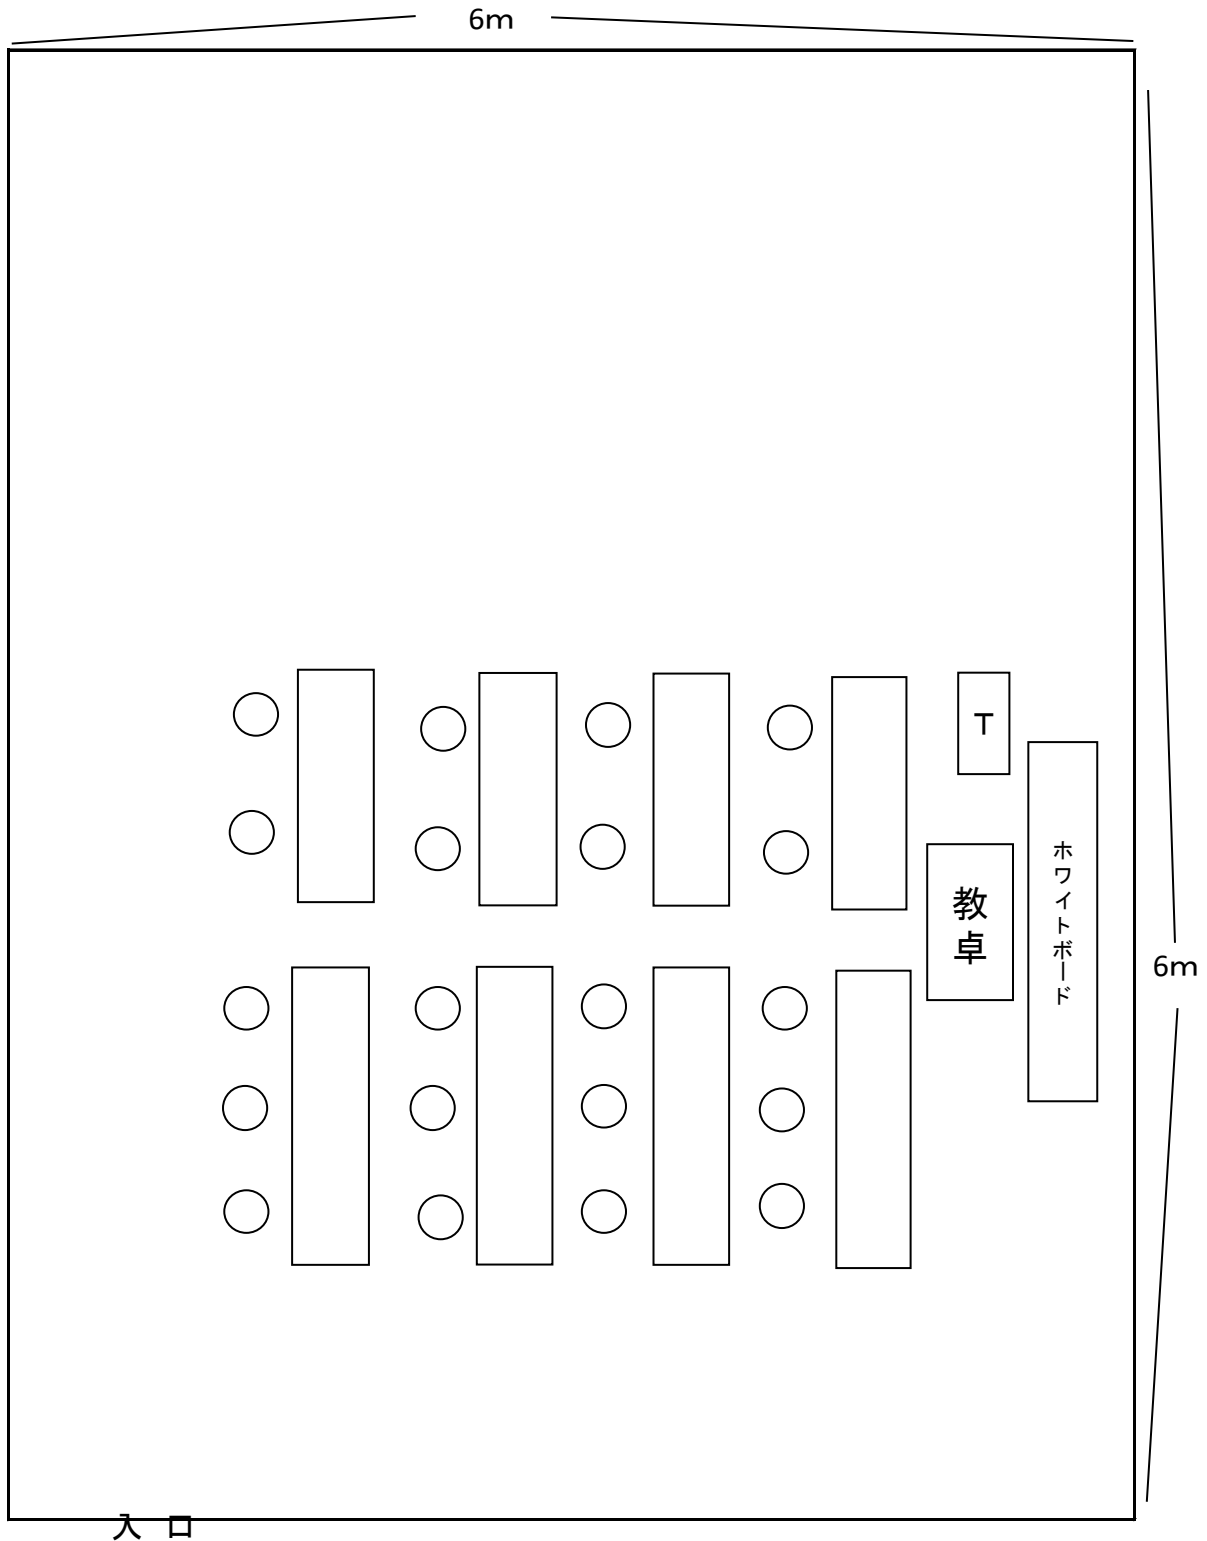


演習会場見取り図

名称：ニチイ学館 横浜A教室

所在地：横浜市西区北幸1-4-1 天理ビル22F

面積：49.5㎡

備品・教材：介護用ベッド2台、車イス2台、ポータブルトイレ2台

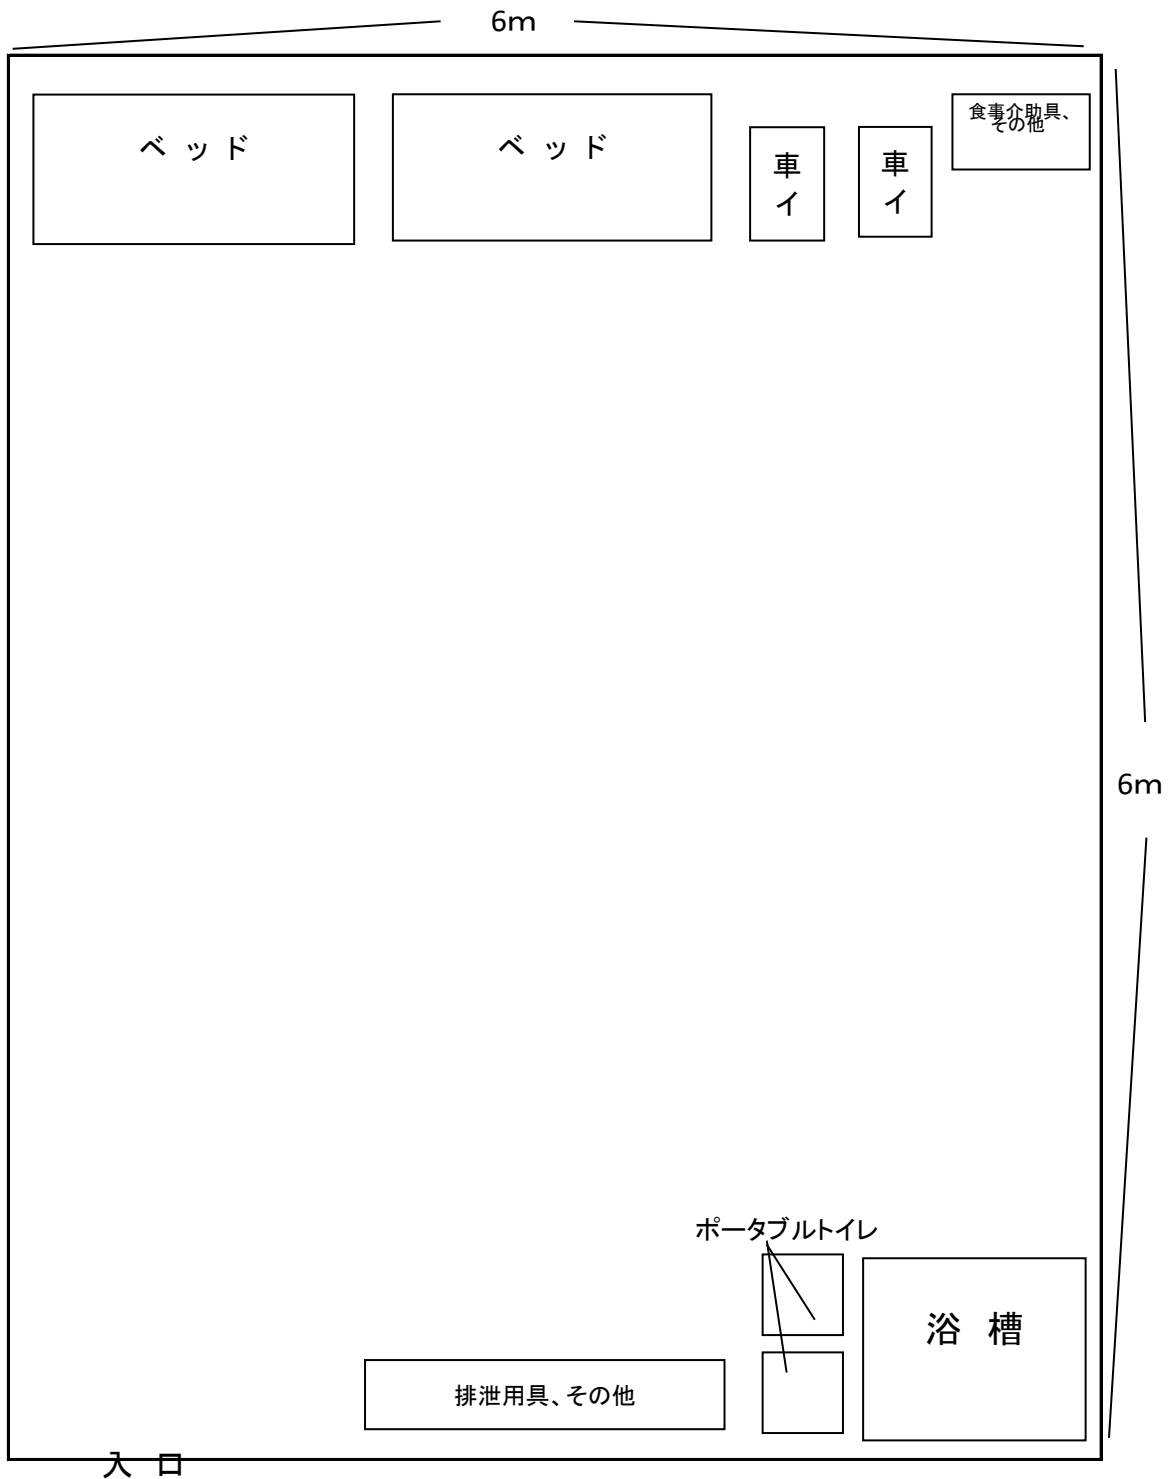


講義会場見取り図

名称：ニチイ学館 横浜B教室

所在地：横浜市西区北幸1-4-1 天理ビル22F

面積：65.53㎡

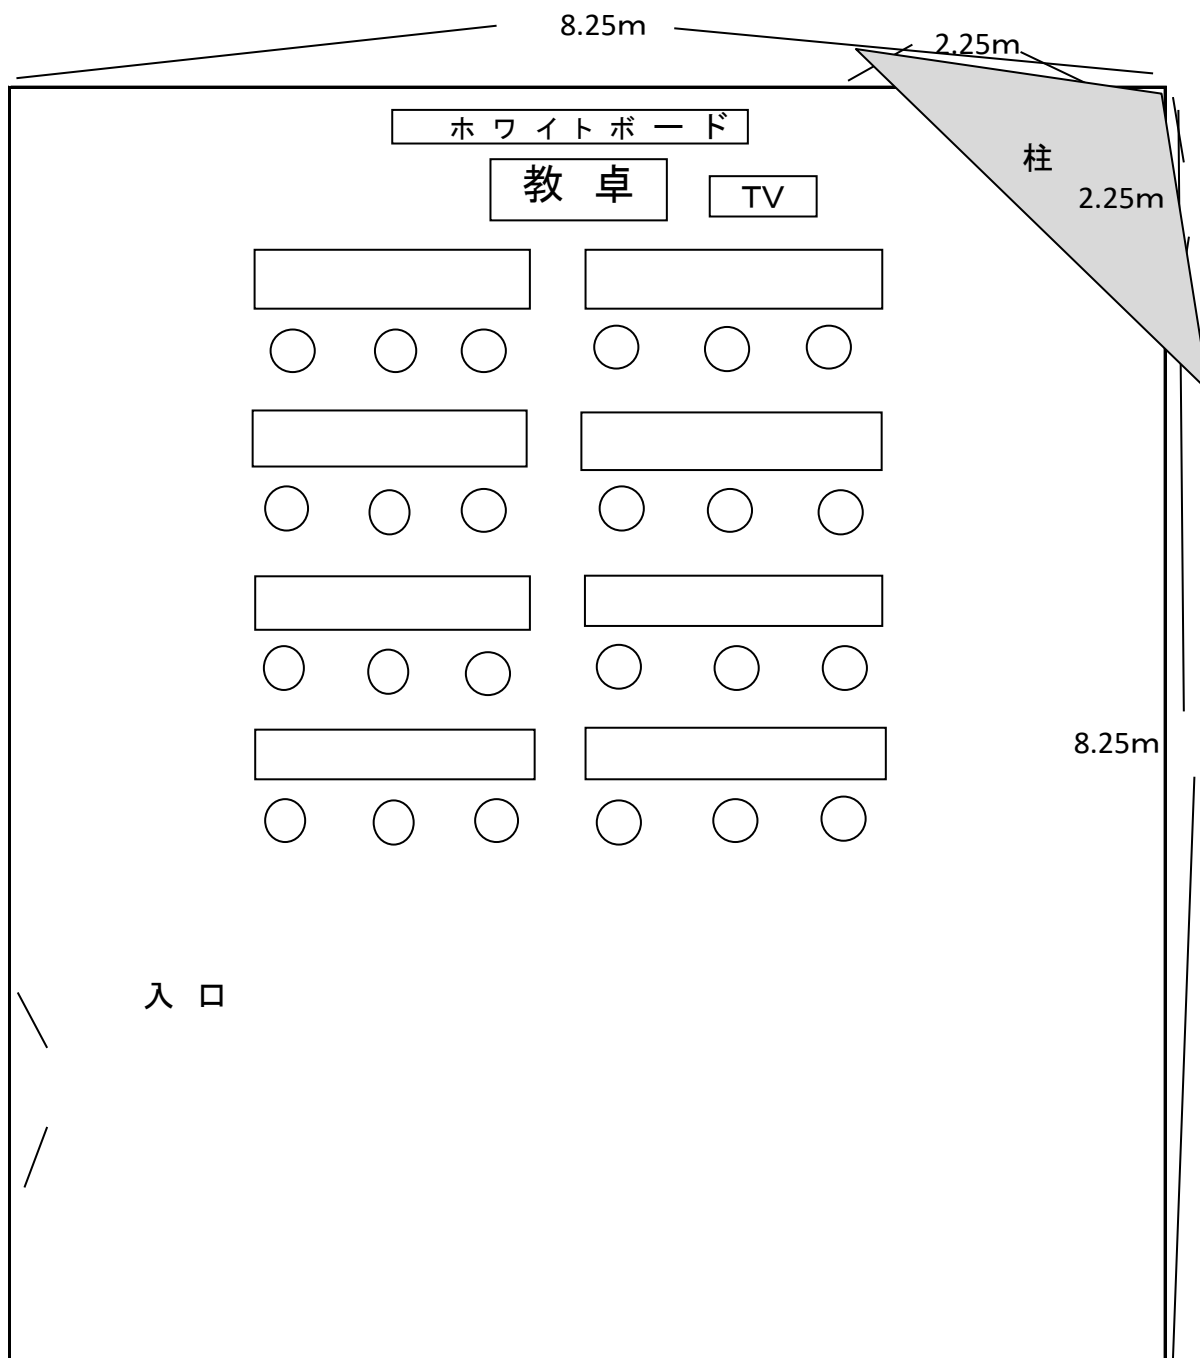

演習会場見取り図

名称：ニチイ学館 横浜B教室

所在地：横浜市西区北幸1-4-1 天理ビル22F

面積：65.53㎡

備品・教材：介護用ベッド3台、車イス4台、ポータブルトイレ2台

