


会場見取図

1 講義会場

名称：大泉ゆめりあ教室

所在地：練馬区東大泉1-29-1 大泉学園ゆめりあホール〔ゆめりあ1〕9F

面積：90㎡（1人当たり 7.5㎡）

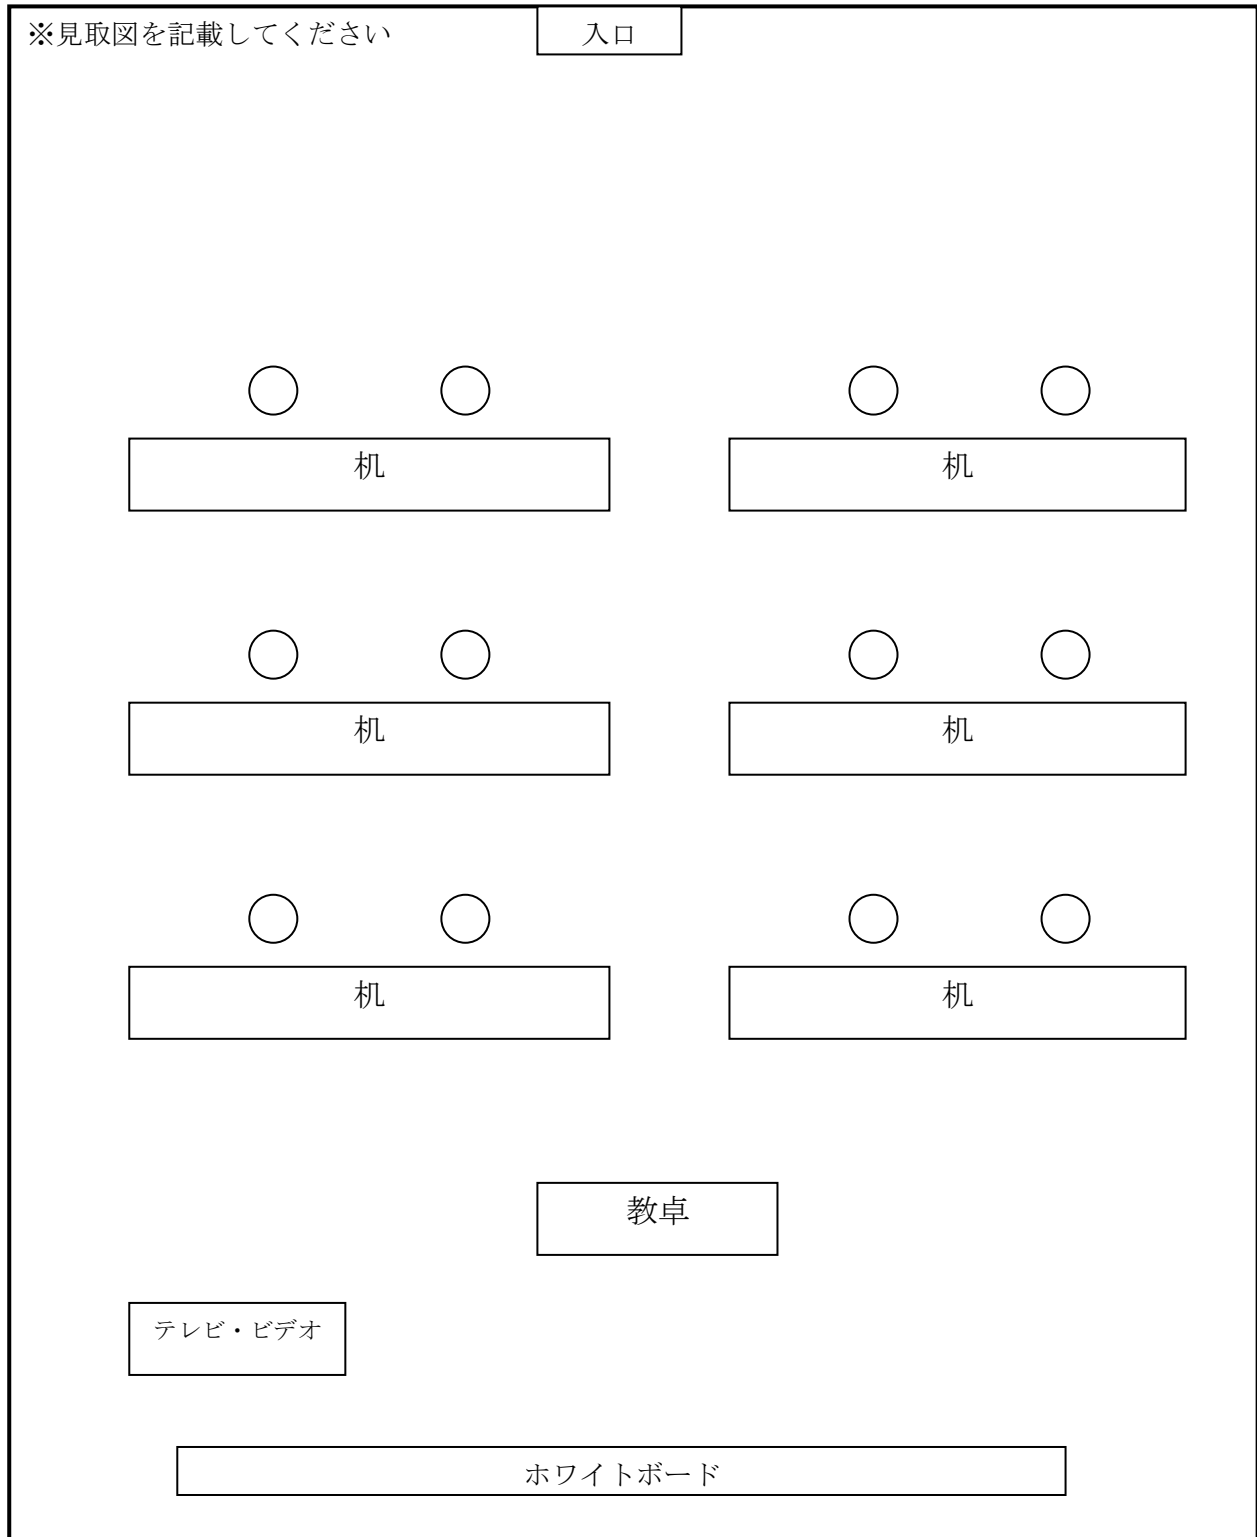

別記第1号の4様式

2 演習会場

名称：大泉ゆめりあ教室

所在地：練馬区東大泉1-29-1 大泉学園ゆめりあホール〔ゆめりあ1〕9F

面積：90㎡（1人当たり 7.5㎡）

備品・教材：介護用ベッド2台、車椅子2台、ポータブルトイレ2台、浴槽1台

