


会 場 見 取 図

1 講義会場

名 称：蒲田3階教室

所在地：大田区西蒲田7-48-14 KTYビル3F

面 積：71.28㎡（1人当たり5.94㎡）

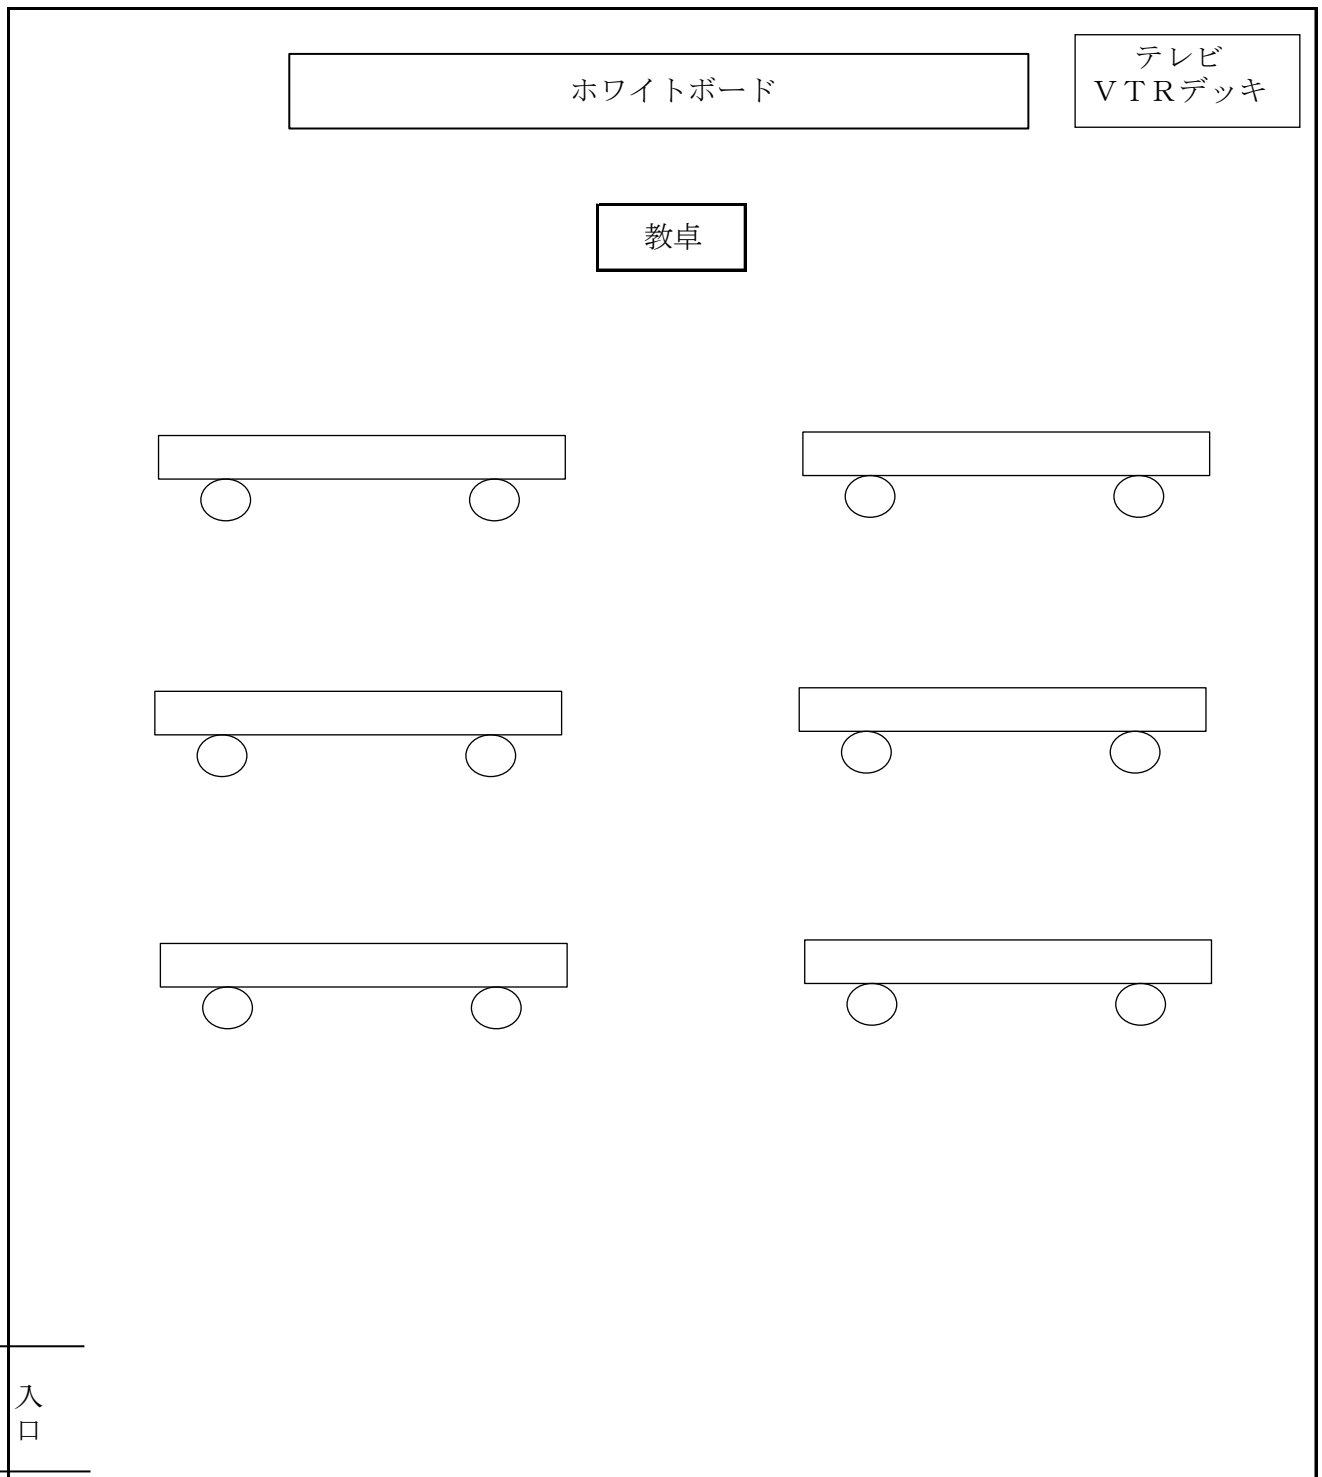

別記第1号の4様式

2 演習会場

名称：蒲田3階教室

所在地：大田区西蒲田7-48-14 KTYビル3F

面積：71.28㎡（1人当たり5.94㎡）

備品・教材：介護用ベッド2台、車椅子2台、ポータブルトイレ2台、浴槽1台

