


講義会場見取り図

学則 第10条添付書類
研修実施会場

別紙7-1
千葉 A

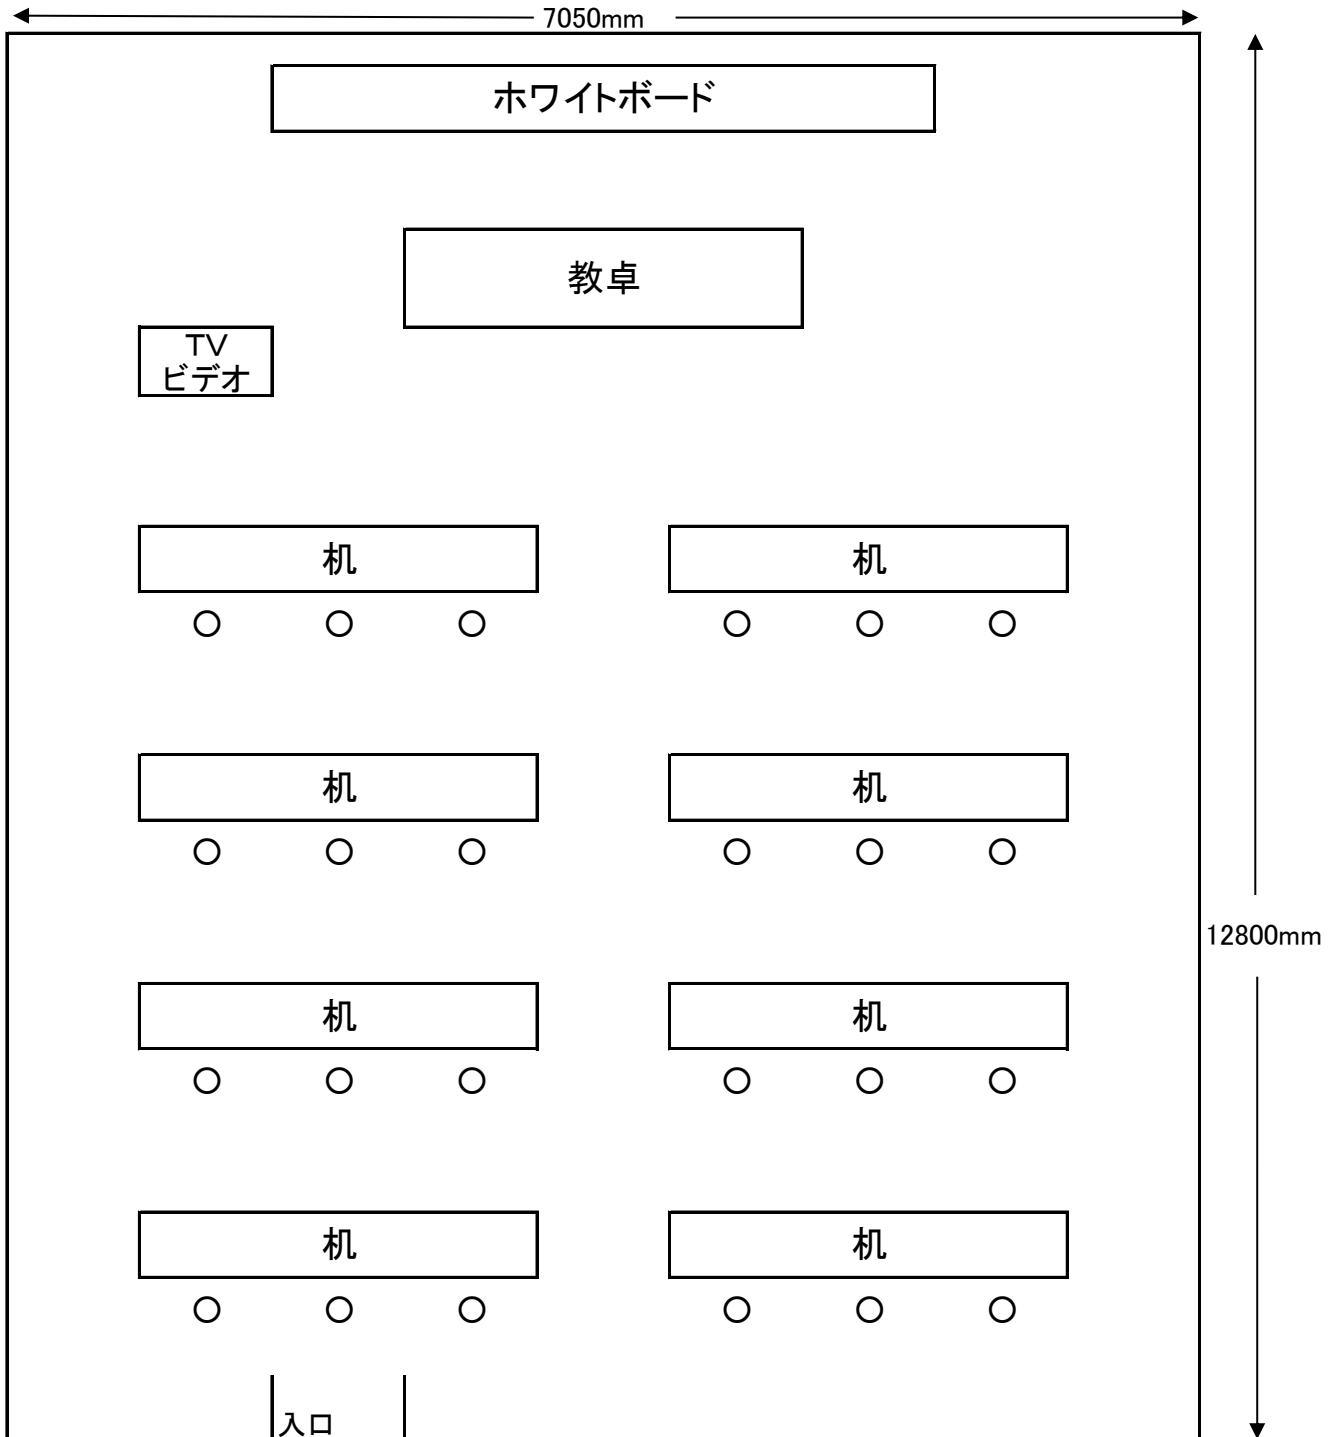


千葉教室A : 千葉県千葉市中央区新町1-17JPR千葉ビル6F

部屋面積	90.24㎡	1回当たりの研修人数	24名	一人当たりの面積(1.65㎡以上)	3.76㎡
受講者席数	24席				

※見取り図には、必ず全体に縦(mm)×横(mm)のスケールを入れ、
教壇・机・椅子等の配置がわかるように記載すること。

演習会場見取り図 学則 第10条添付書類 研修実施会場

別紙7-2
千葉A

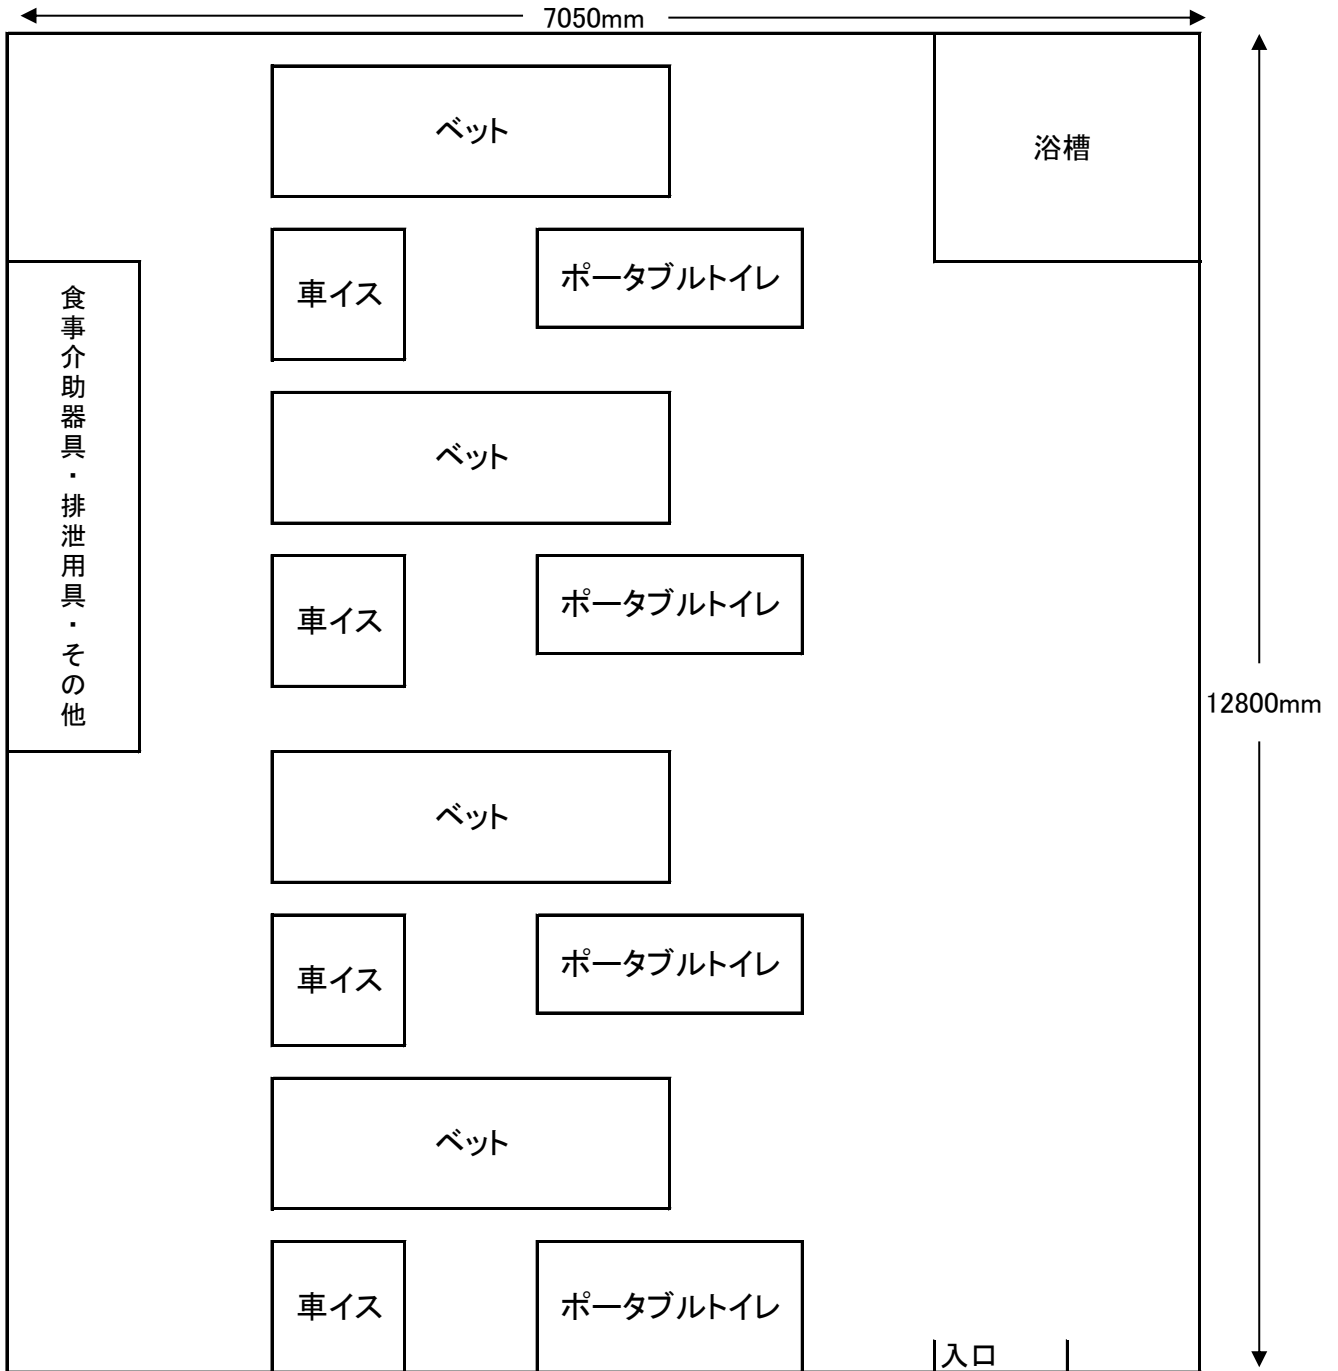


千葉教室A : 千葉県千葉市中央区新町1-17JPR千葉ビル6F

部屋面積	90.24㎡	1回当たりの研修人数	24名	一人当たりの面積(1.65㎡以上)	3.76㎡
会場設備の介護機具等一覧(消耗品は除く)	使用備品等				
	<ul style="list-style-type: none"> ・浴槽(内のり:縦1250 mm×横 540 mm×高さ 500 mm)※1台以上必要 ※おおむね6人ごとに1台必要 <ul style="list-style-type: none"> ・介護用ベッド、ギャッジベッド(4 台) ・車椅子(手動 4 台、電動 台) ・排泄用具(ポータブルトイレ 4 台、特殊尿器 台) ※定員分必要 ・机 ・椅子 その他 				

※見取り図には、必ず全体に縦(mm)×横(mm)のスケールを入れ、ギャッジベッド、浴槽、車椅子等の大型介護機材については、その配置がわかるように記載すること。

講義会場見取り図 学則 第10条添付書類
研修実施会場

別紙7-1
千葉 B

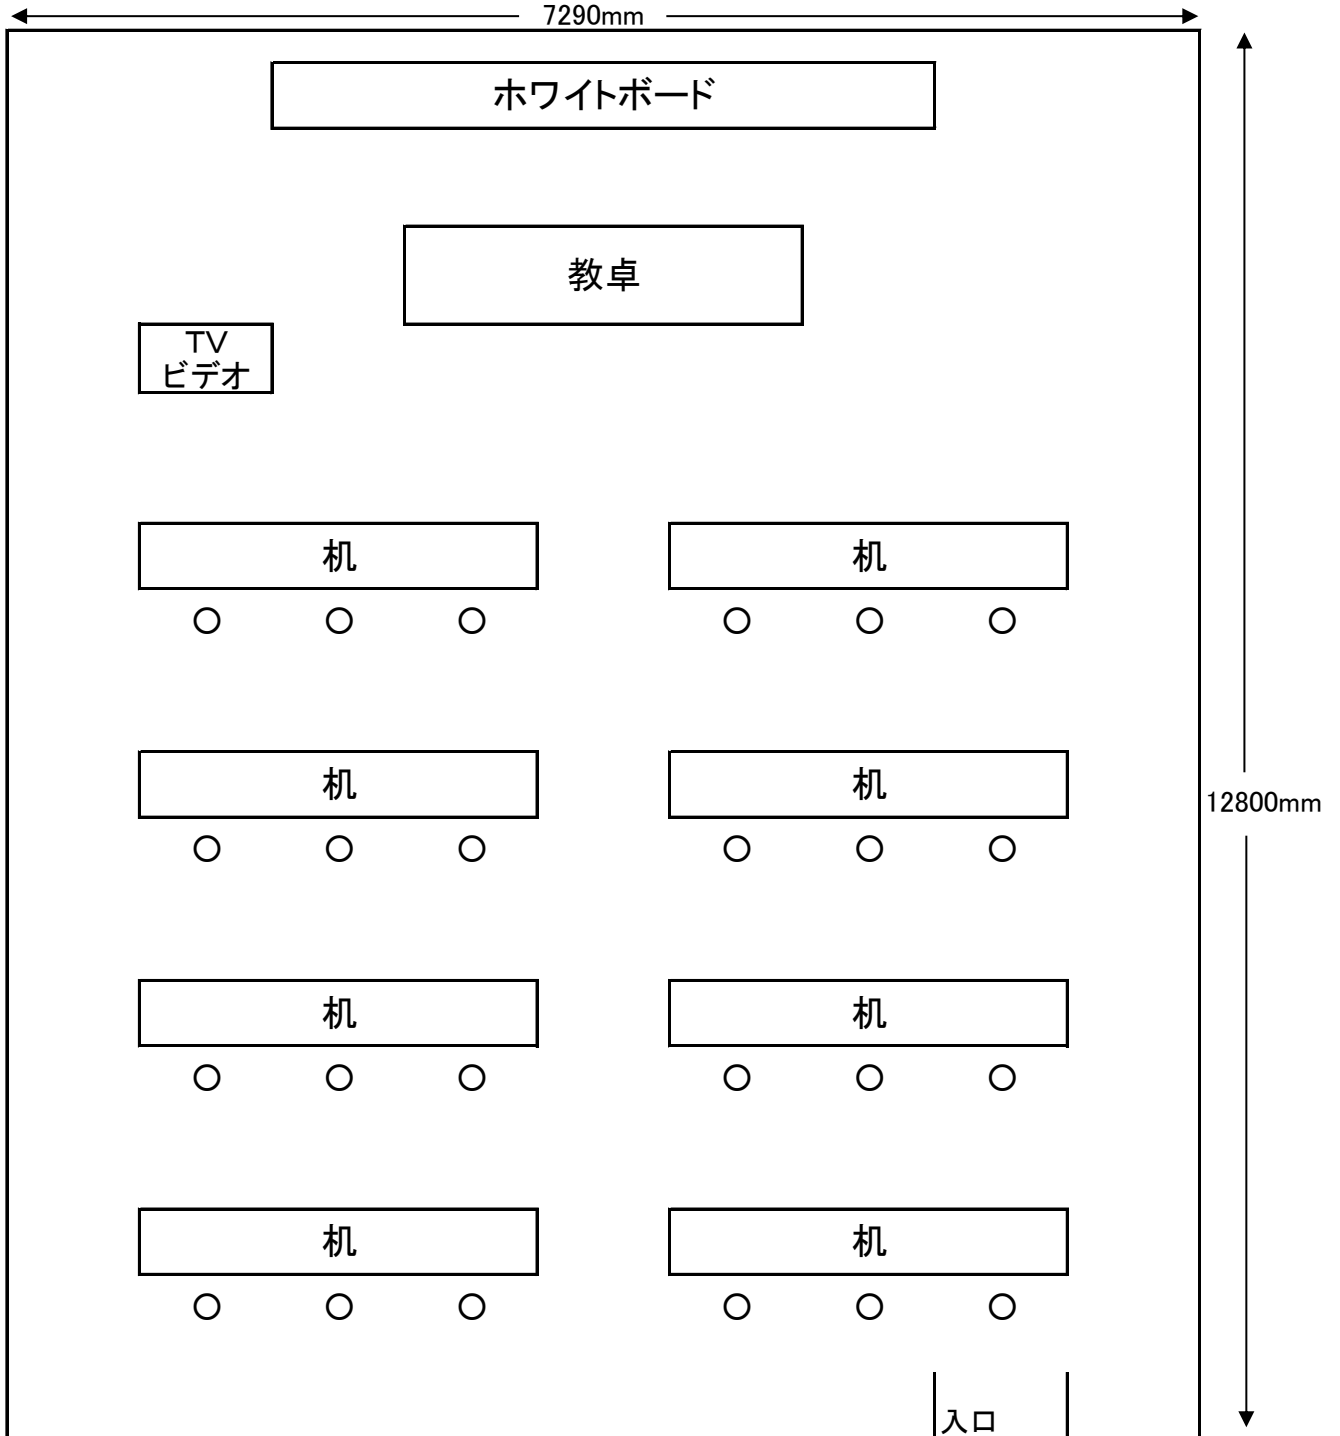


千葉教室B : 千葉県千葉市中央区新町1-17JPR千葉ビル6F

部屋面積	93.31㎡	1回当たりの研修人数	24名	一人当たりの面積(1.65㎡以上)	3.88㎡
受講者席数	24席				

※見取り図には、必ず全体に縦(mm)×横(mm)のスケールを入れ、
教壇・机・椅子等の配置がわかるように記載すること。

千葉B

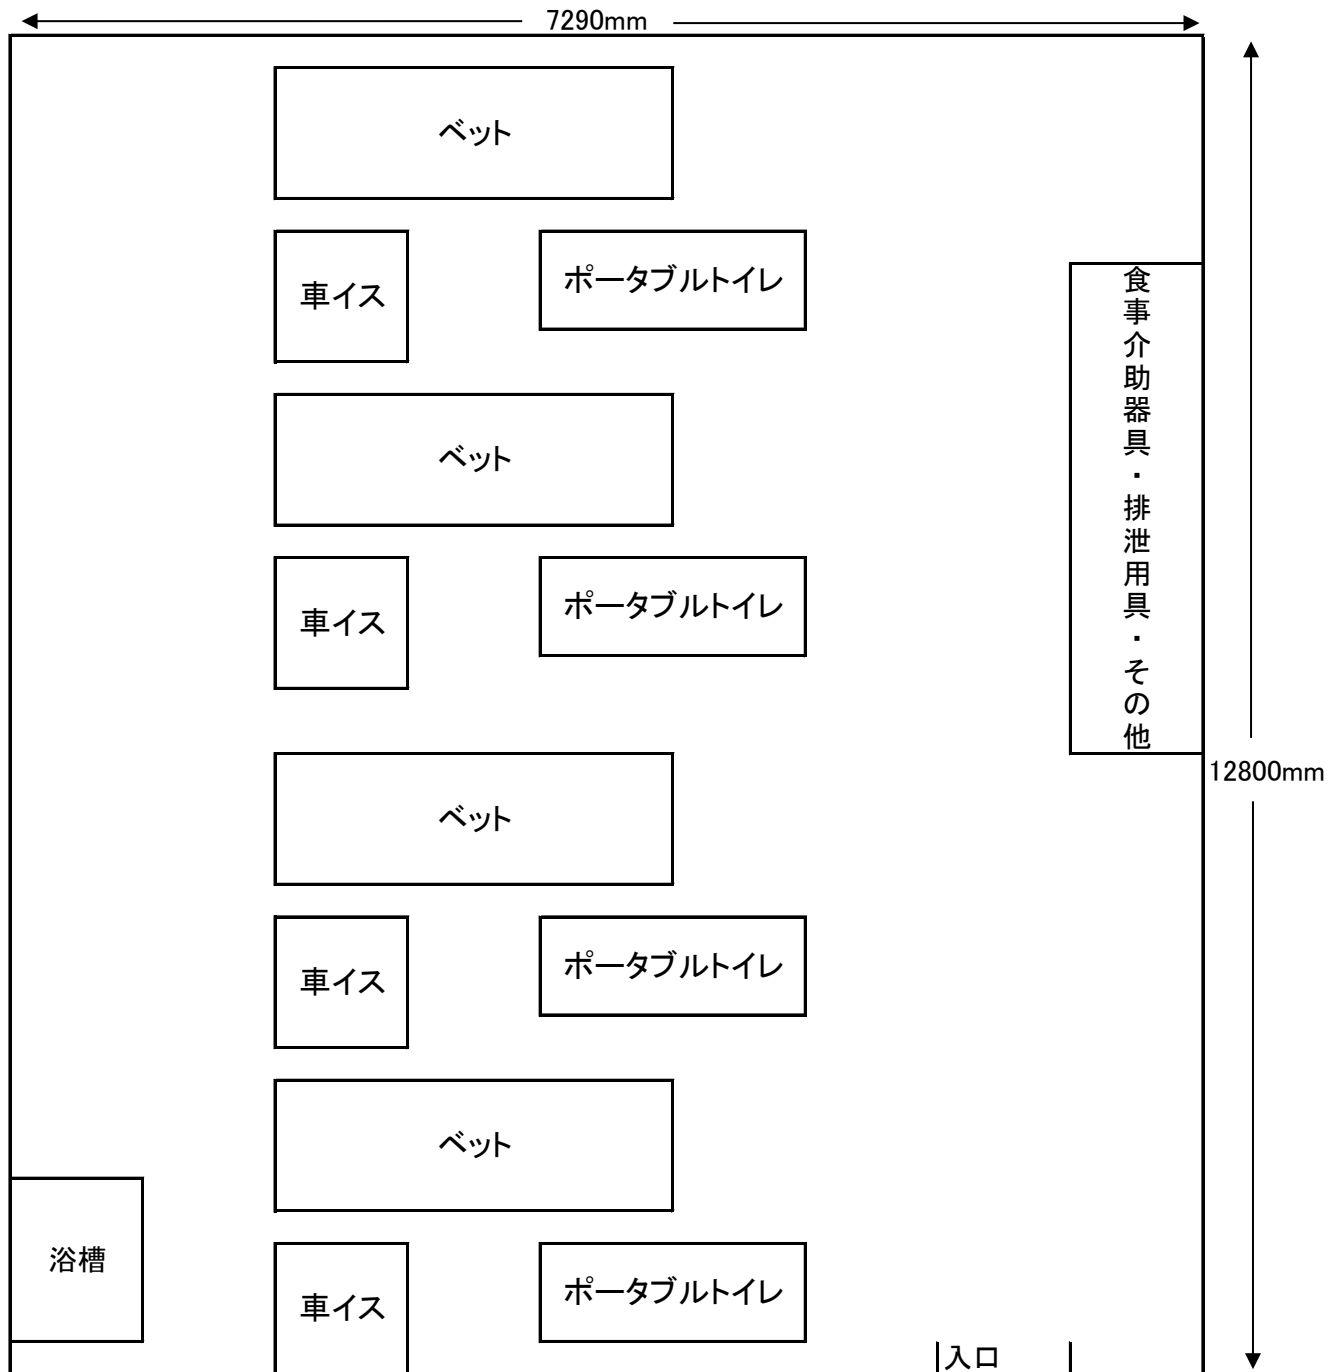


千葉教室B : 千葉県千葉市中央区新町1-17JPR千葉ビル6F

部屋面積	93.31㎡	1回当たりの研修人数	24名	一人当たりの面積(1.65㎡以上)	3.88㎡
会場配備の介護用具等一覧(消耗品は除く)	使用備品等 ・浴槽(内のみ:縦1250 mm×横 540 mm×高さ 500 mm)※1台以上必要				
	※おおむね6人ごとに1台必要 ・介護用ベッド、ギャッジベッド(4 台) ・車椅子(手動 4台、電動 台) ・排泄用具(ポータブルトイレ 4 台、特殊尿器 台)				
	※定員分必要 ・机 ・椅子 {その他				

※見取り図には、必ず全体に縦(mm)×横(mm)のスケールを入れ、ギャッジベッド、浴槽、車椅子等の大型介護機材については、その配置がわかるように記載すること。

講義会場見取り図 学則 第10条添付書類
研修実施会場

別紙7-1
千葉 C

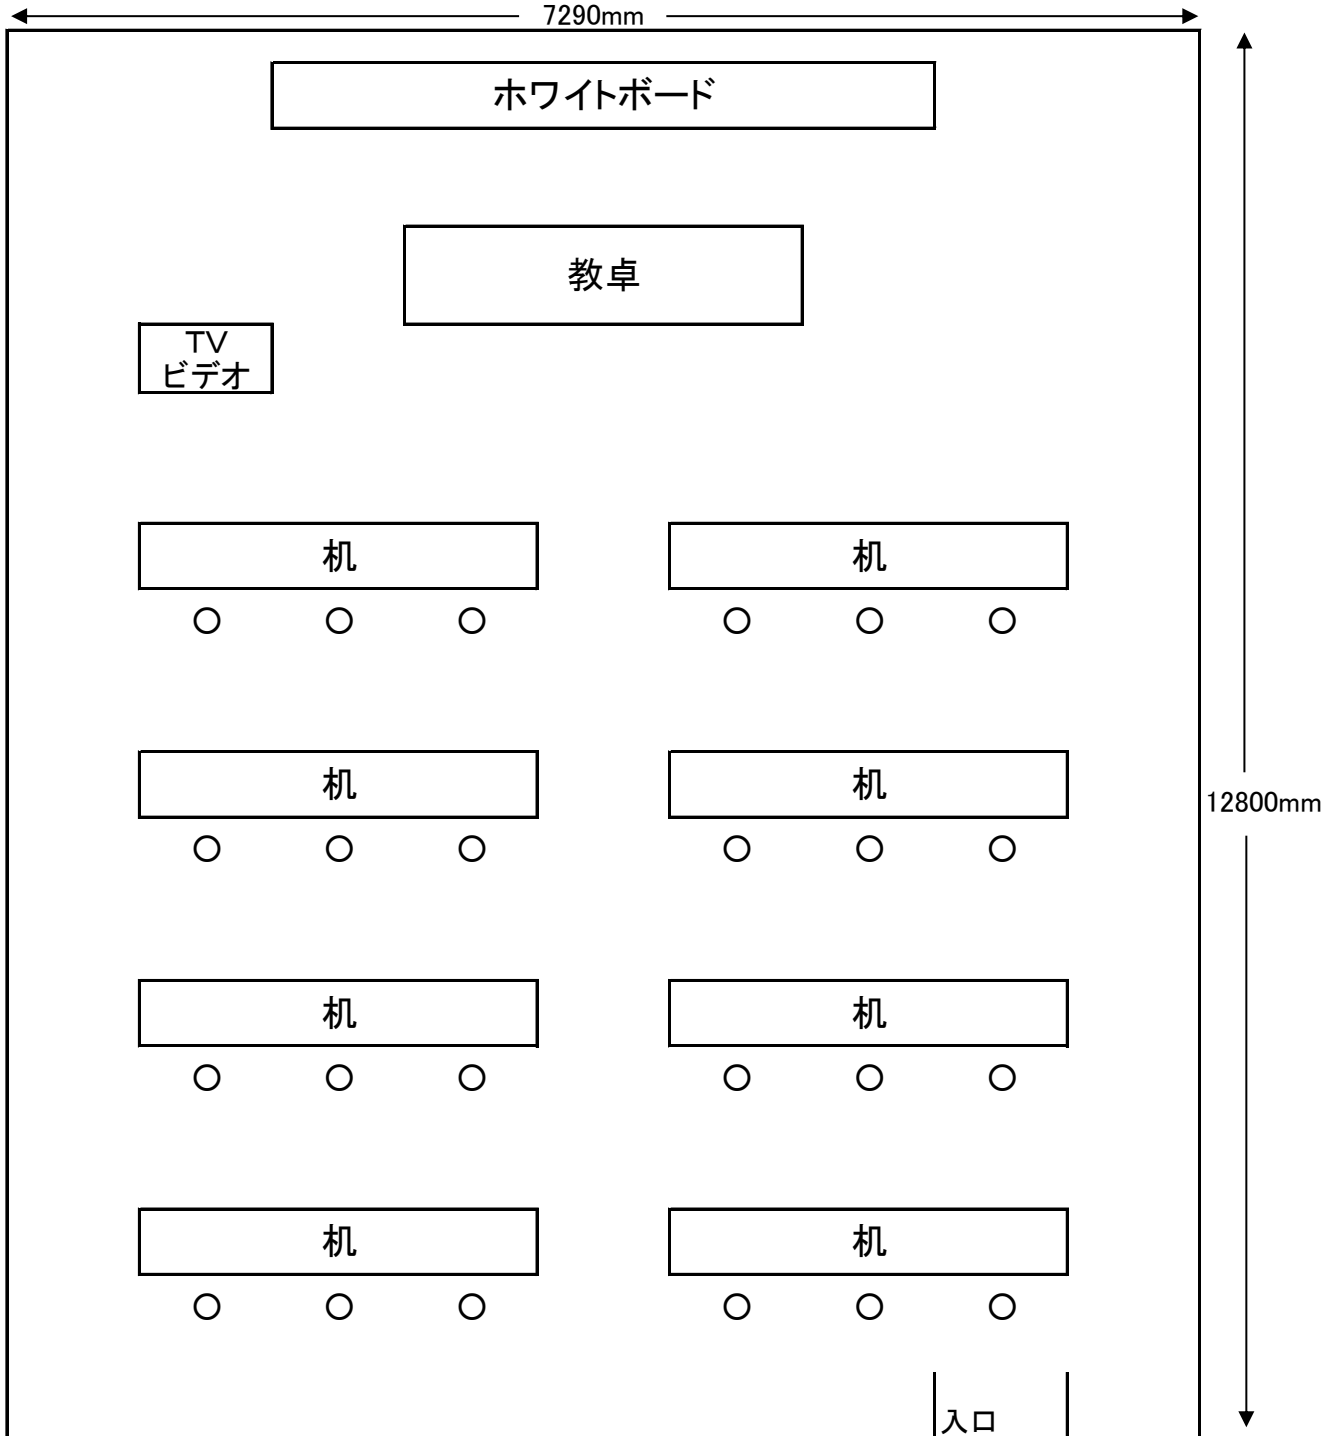

千葉教室C : 千葉県千葉市中央区新町1-17JPR千葉ビル6F

部屋面積	93.31㎡	1回当たりの研修人数	24名	一人当たりの面積(1.65㎡以上)	3.88㎡
受講者席数	24席				

※見取り図には、必ず全体に縦(mm)×横(mm)のスケールを入れ、
教壇・机・椅子等の配置がわかるように記載すること。