


※見取り図には、必ず全体に縦(mm)×横(mm)のスケールを入れ、教壇・机・椅子等の配置がわかるように記載すること。

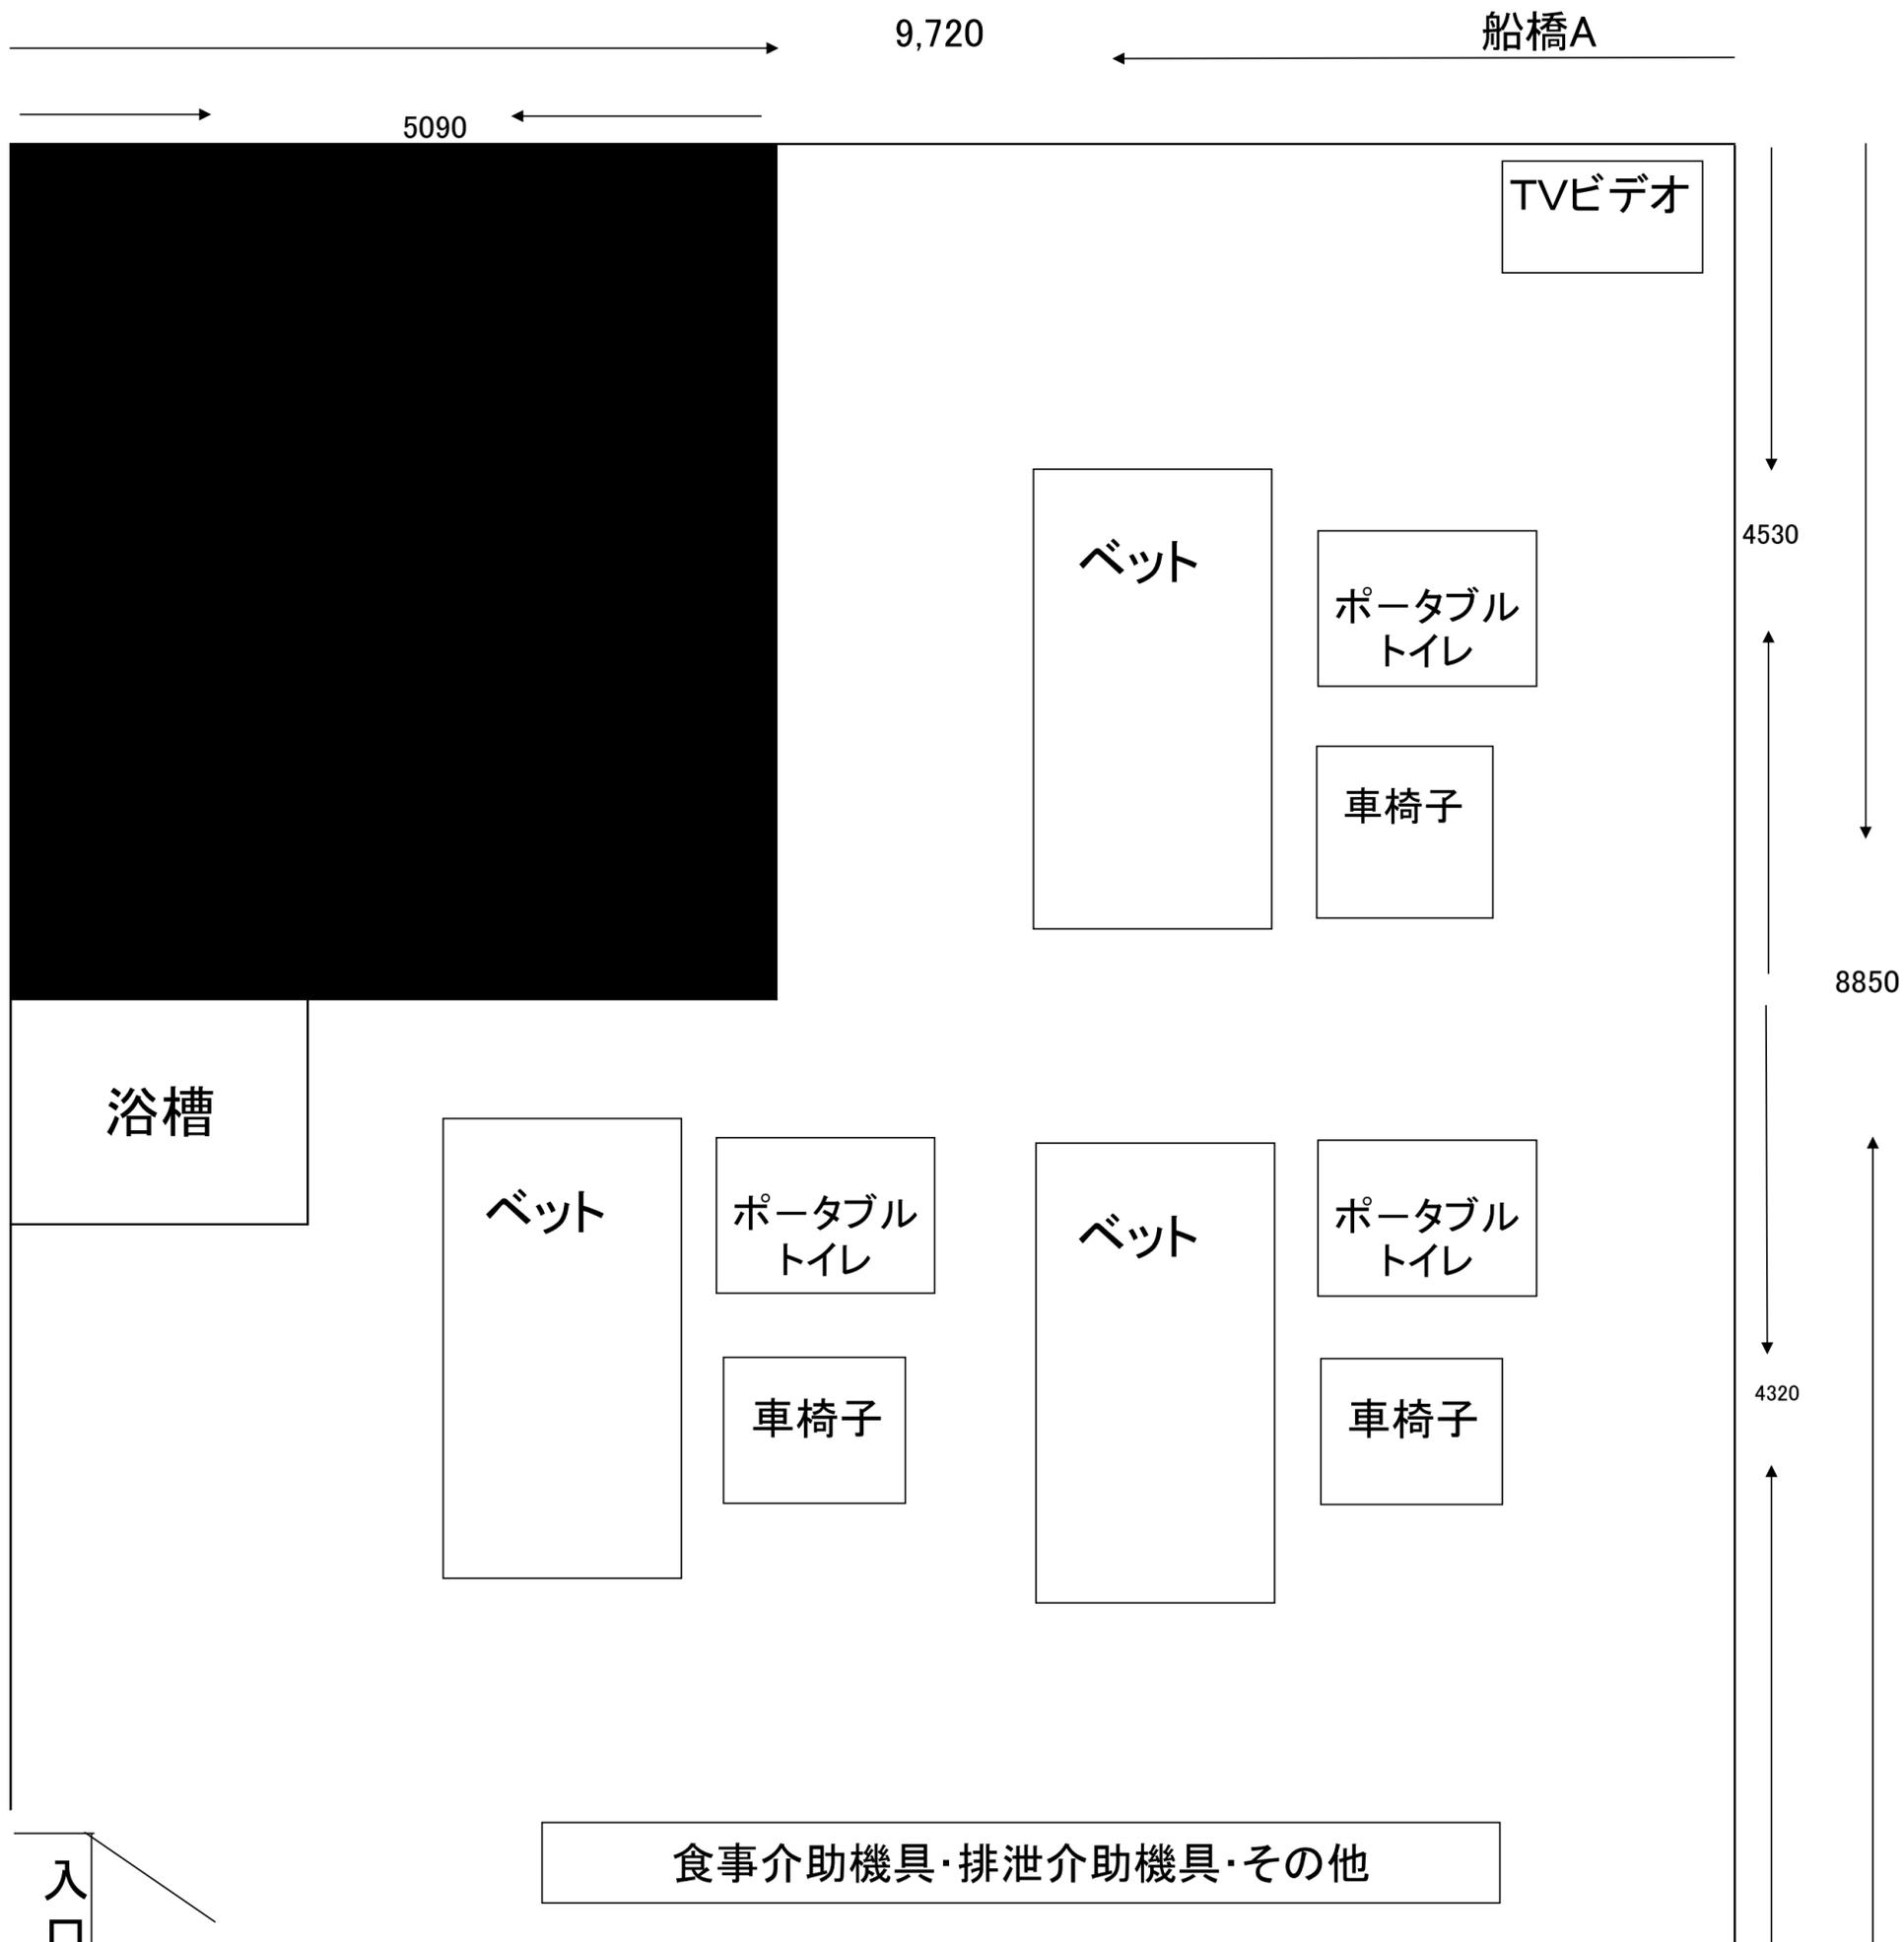


部屋面積	62.96㎡	1回当たりの研修人数	18名	一人当たりの面積(1.65㎡以上)	3.5㎡
会場設備の介護等一覧(は除く)	機具 (消耗品) 使用備品等 ・浴槽(内のり:縦1250mm×横540 mm×高さ500 mm)※1台以上必要 ※おおむね6人ごとに1台必要 ・介護用ベッド、ギャッジベッド(3台) ・車椅子(手動 3 台、電動 台) ・排泄用具(ポータブルトイレ 3 台、特殊尿器 台) ※定員分必要 ・机 ・椅子 その他				

※見取り図には、必ず全体に縦(mm)×横(mm)のスケールを入れ、ギャッジベット、浴槽、車椅子の大型介護機材については、その配置がわかるように記載すること。

講義会場見取り図


船橋B

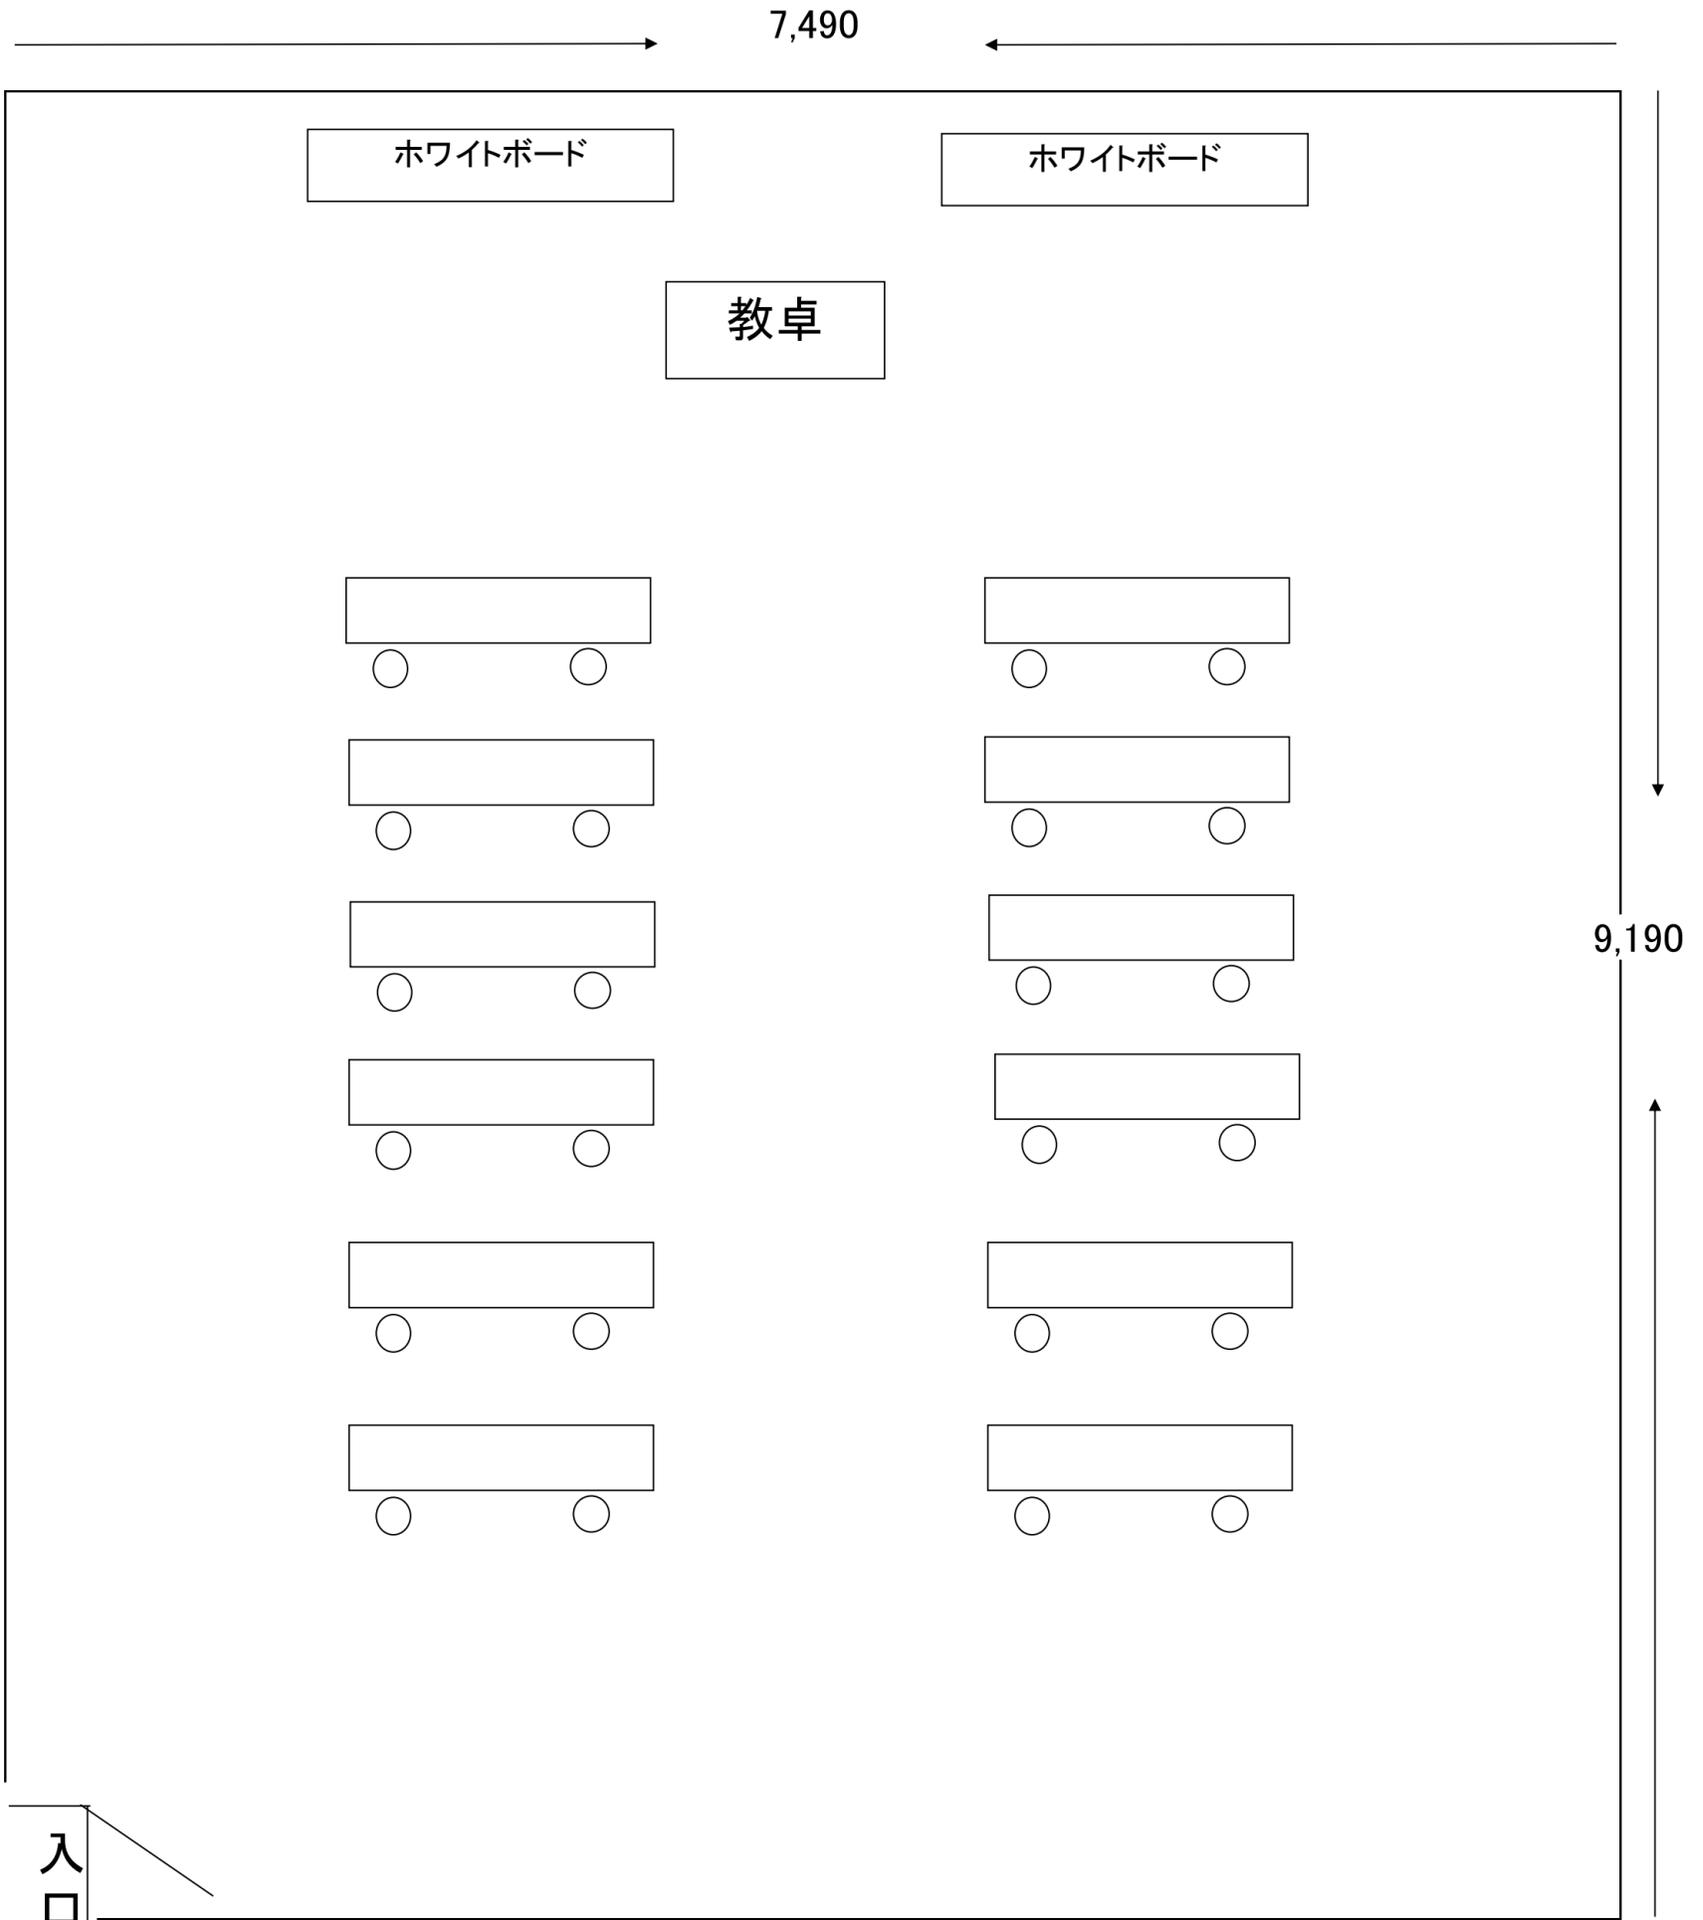

部屋面積	68.83 ^{m²}	1回当たりの研修人数	18名	一人当たりの面積(1.65 ^{m²} 以上)	3.8 ^{m²}
受講者席数	24席				

※見取り図には、必ず全体に縦(mm)×横(mm)のスケールを入れ、教壇・机・椅子等の配置がわかるように記載すること。


船橋B

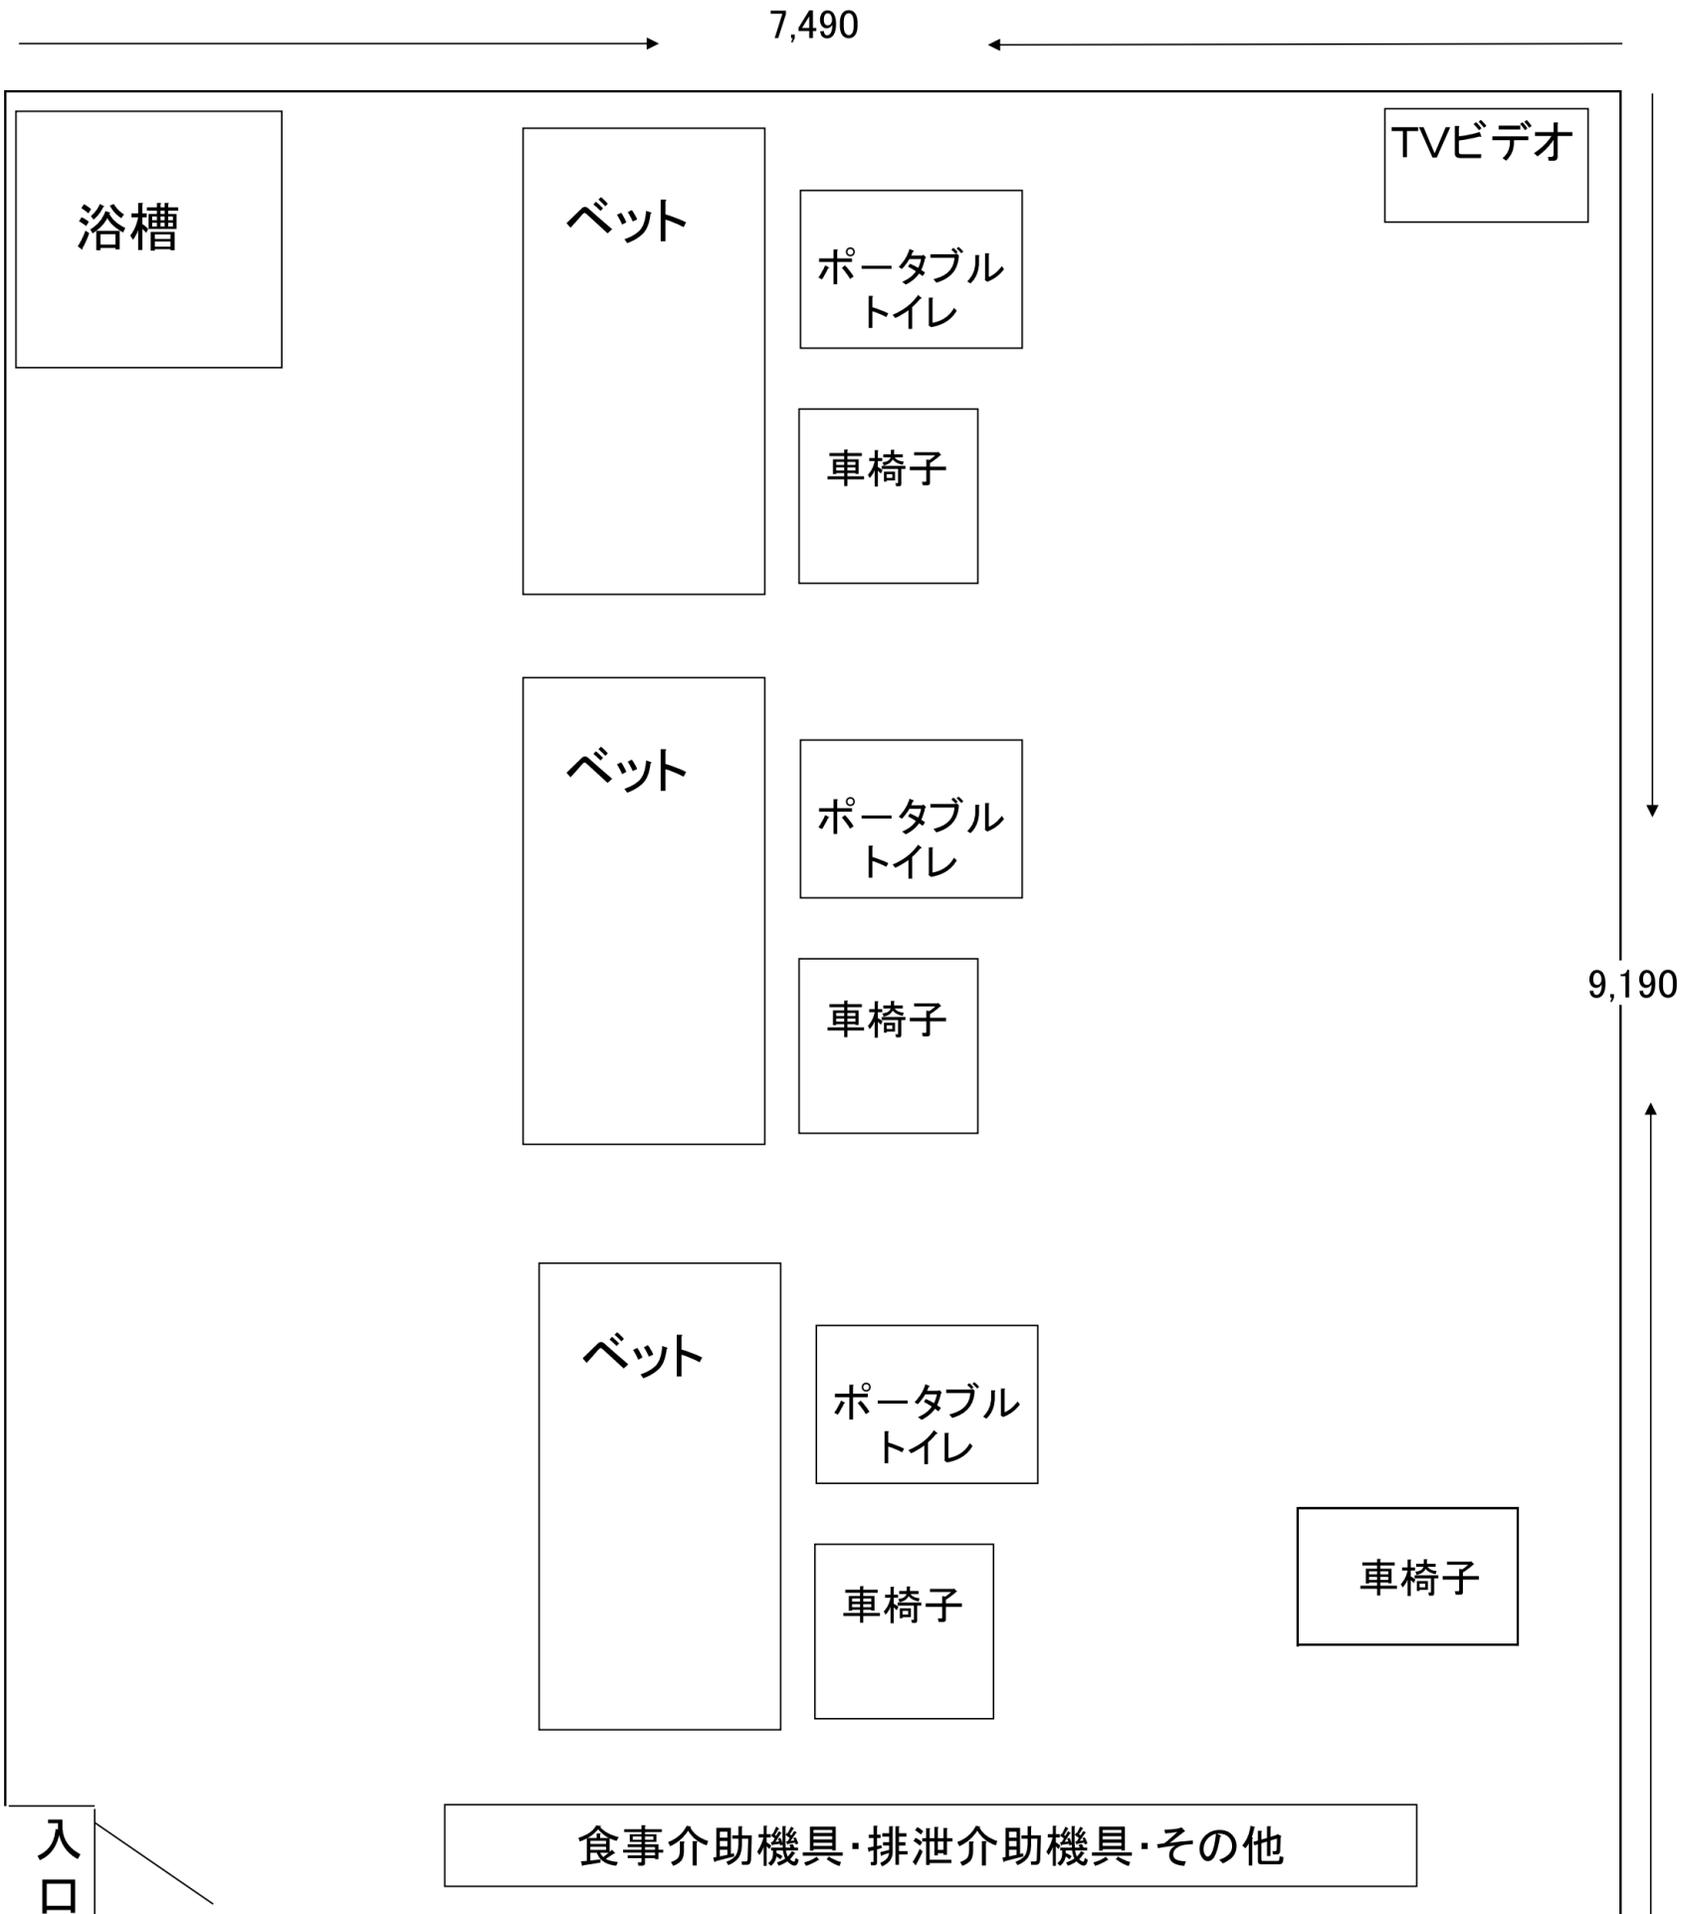

部屋面積	68.83㎡	1回当たりの研修人数	18名	一人当たりの面積(1.65㎡以上)	3.8㎡
会場設備の介護機具等一覧(消耗品は除く)	使用備品等 ・浴槽(内のり:縦1250mm×横540 mm×高さ500 mm)※1台以上必要 ※おおむね6人ごとに1台必要 ・介護用ベッド、ギャッジベッド(3台) ・車椅子(手動 4 台、電動 台) ・排泄用具(ポータブルトイレ 3 台、特殊尿器 台) ※定員分必要 ・机 ・椅子 その他				

車椅子の大型介護機材については、その配置がわかるように記載すること。


船橋C

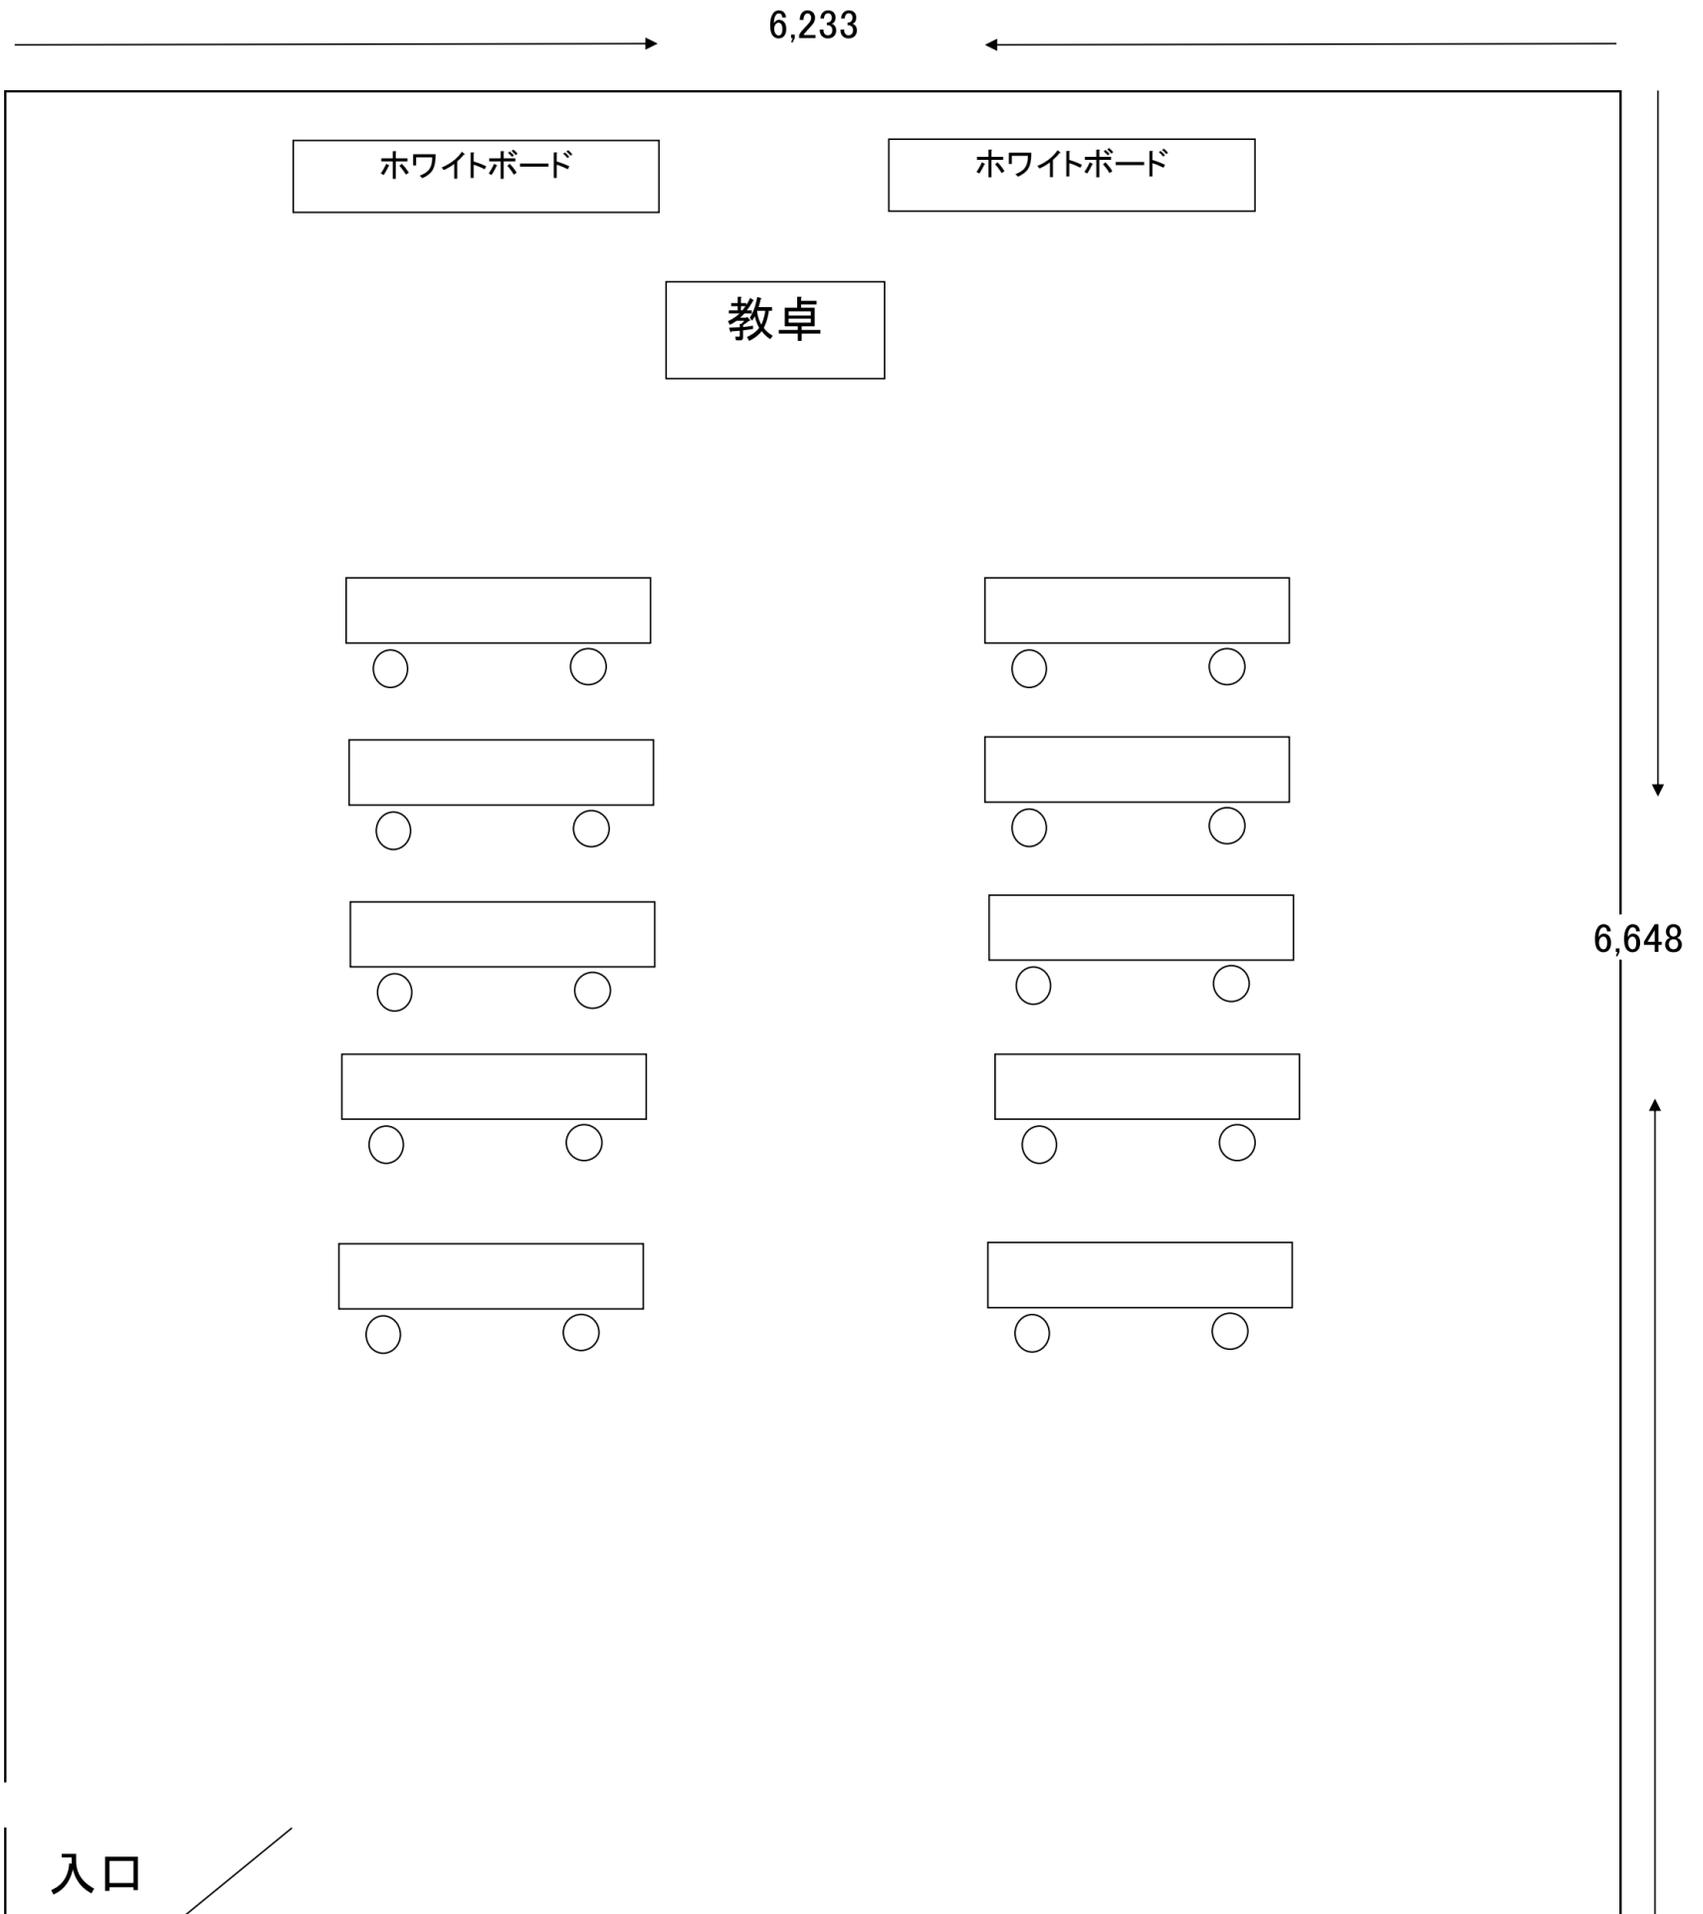

部屋面積	41.44m ²	1回当たりの研修人数	18名	一人当たりの面積(1.65m ² 以上)	2.30m ²
受講者席数	20席				

※見取り図には、必ず全体に縦(mm)×横(mm)のスケールを入れ、教壇・机・椅子等の配置がわかるように記載すること。

講義会場見取り図

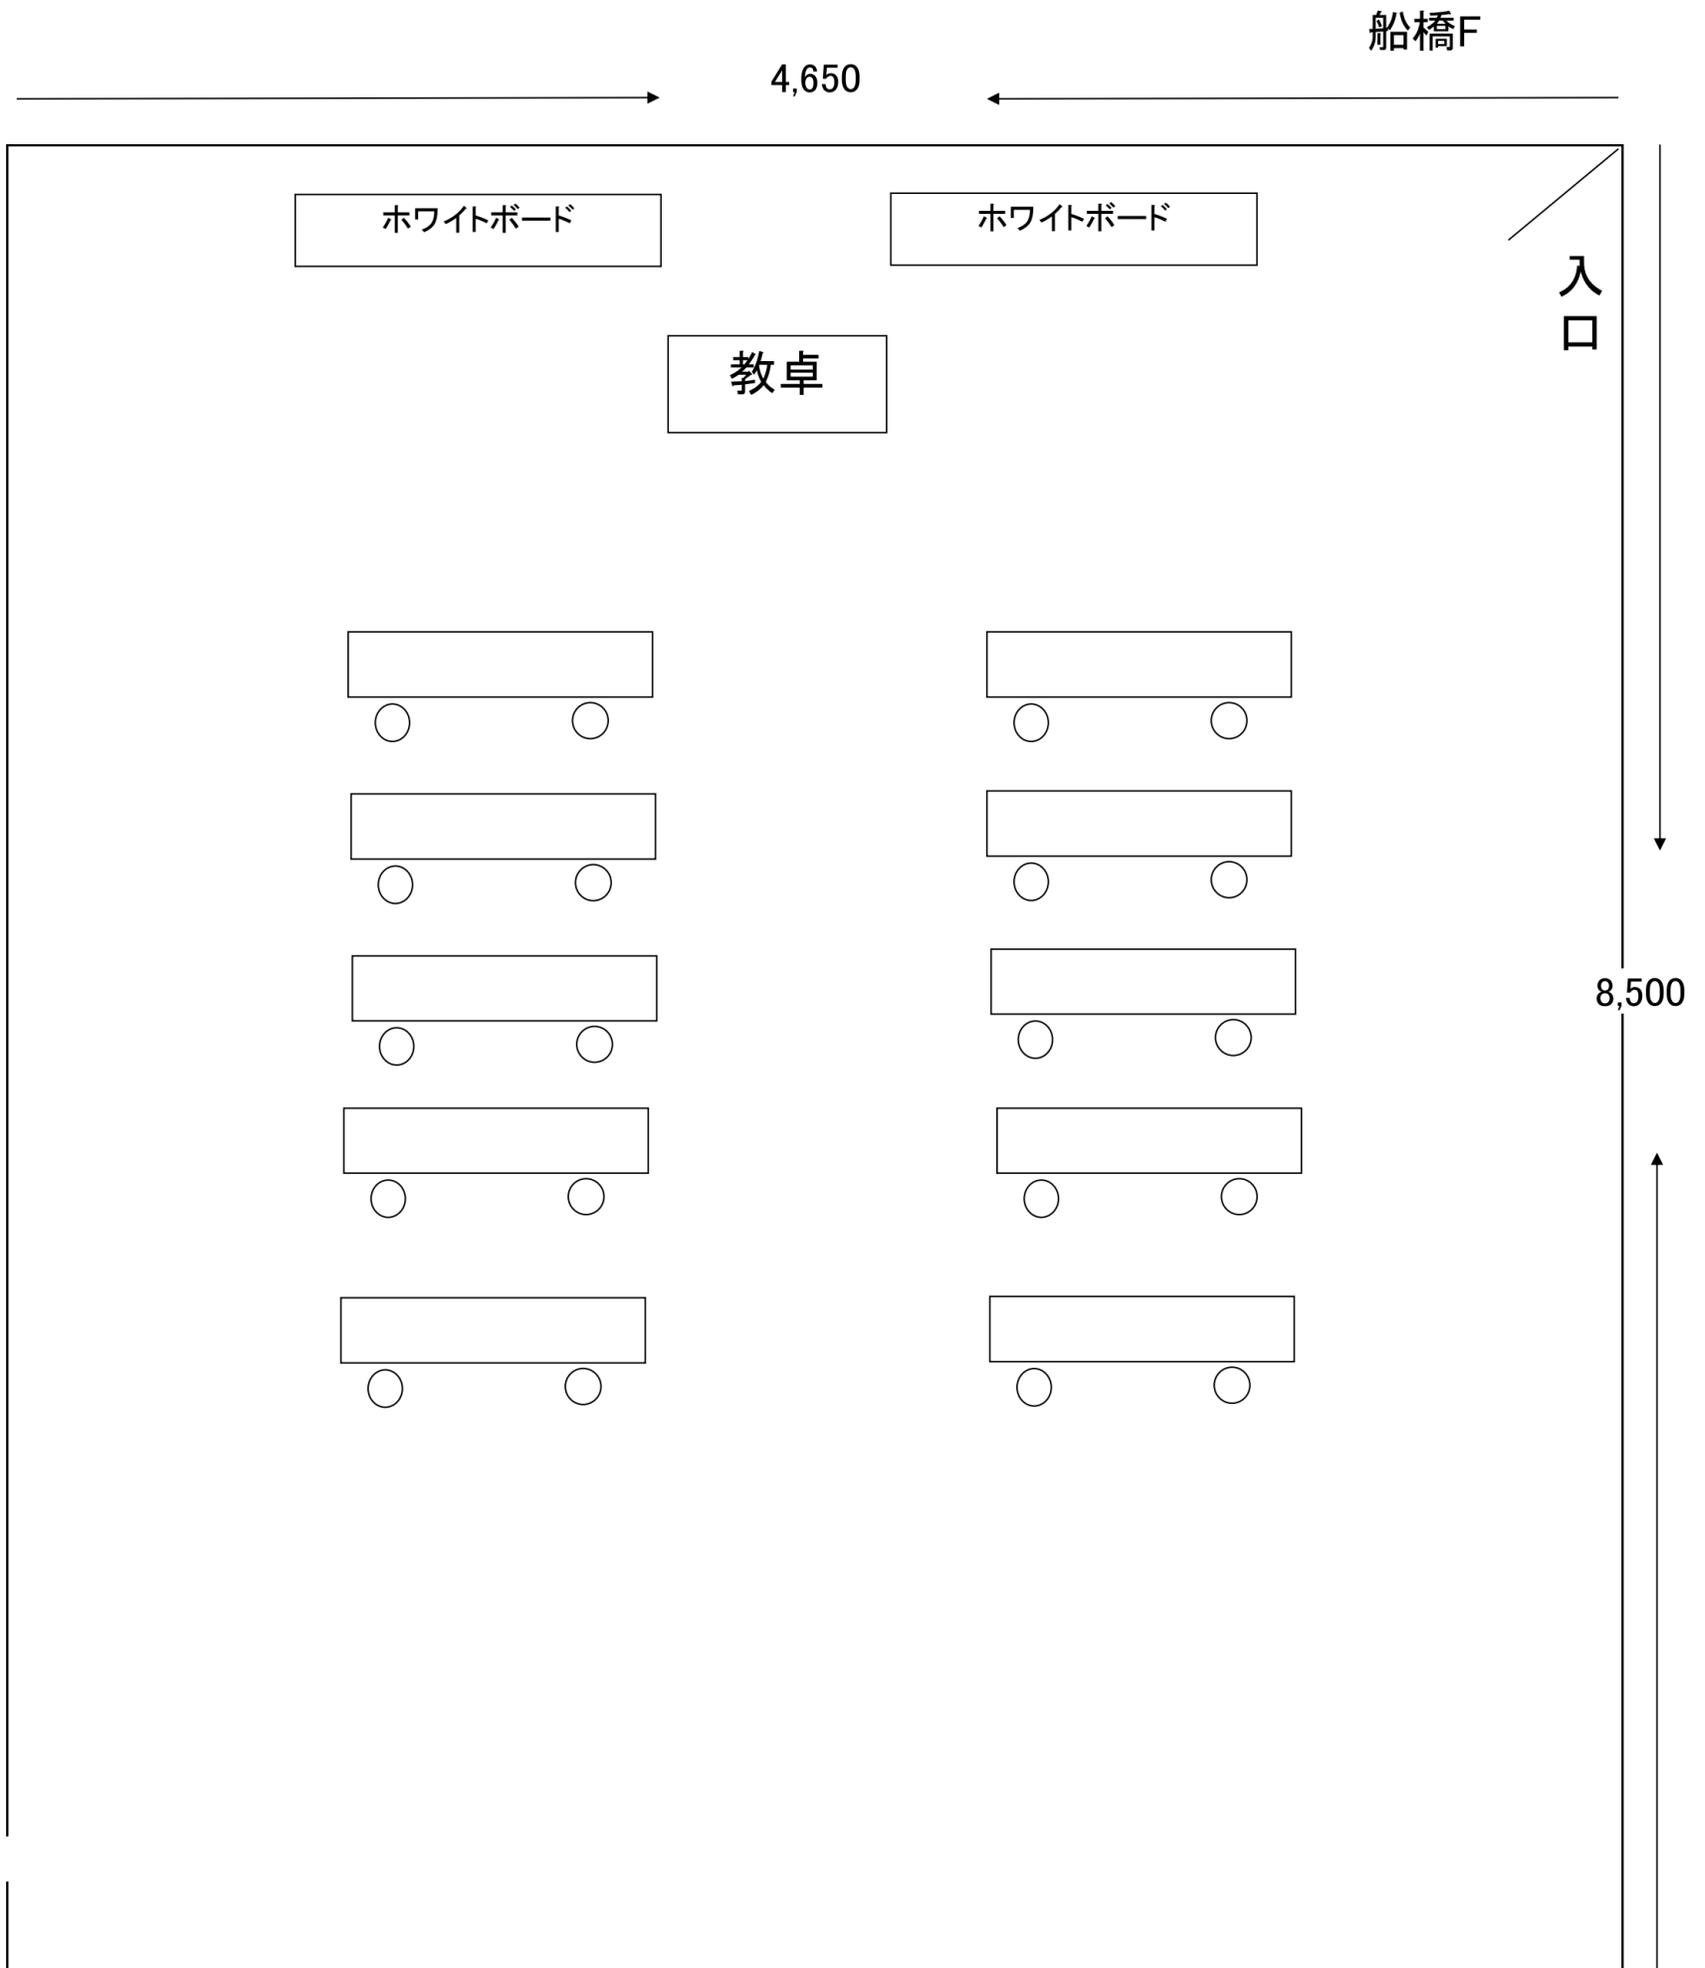

部屋面積	39.53m ²	1回当たりの研修人数	18名	一人当たりの面積(1.65m ² 以上)	2.20m ²
受講者席数	20席				

※見取り図には、必ず全体に縦(mm)×横(mm)のスケールを入れ、教壇・机・椅子等の配置がわかるように記載すること。