


講義会場見取り図

学則 第10条添付書類
研修実施会場


八日市場

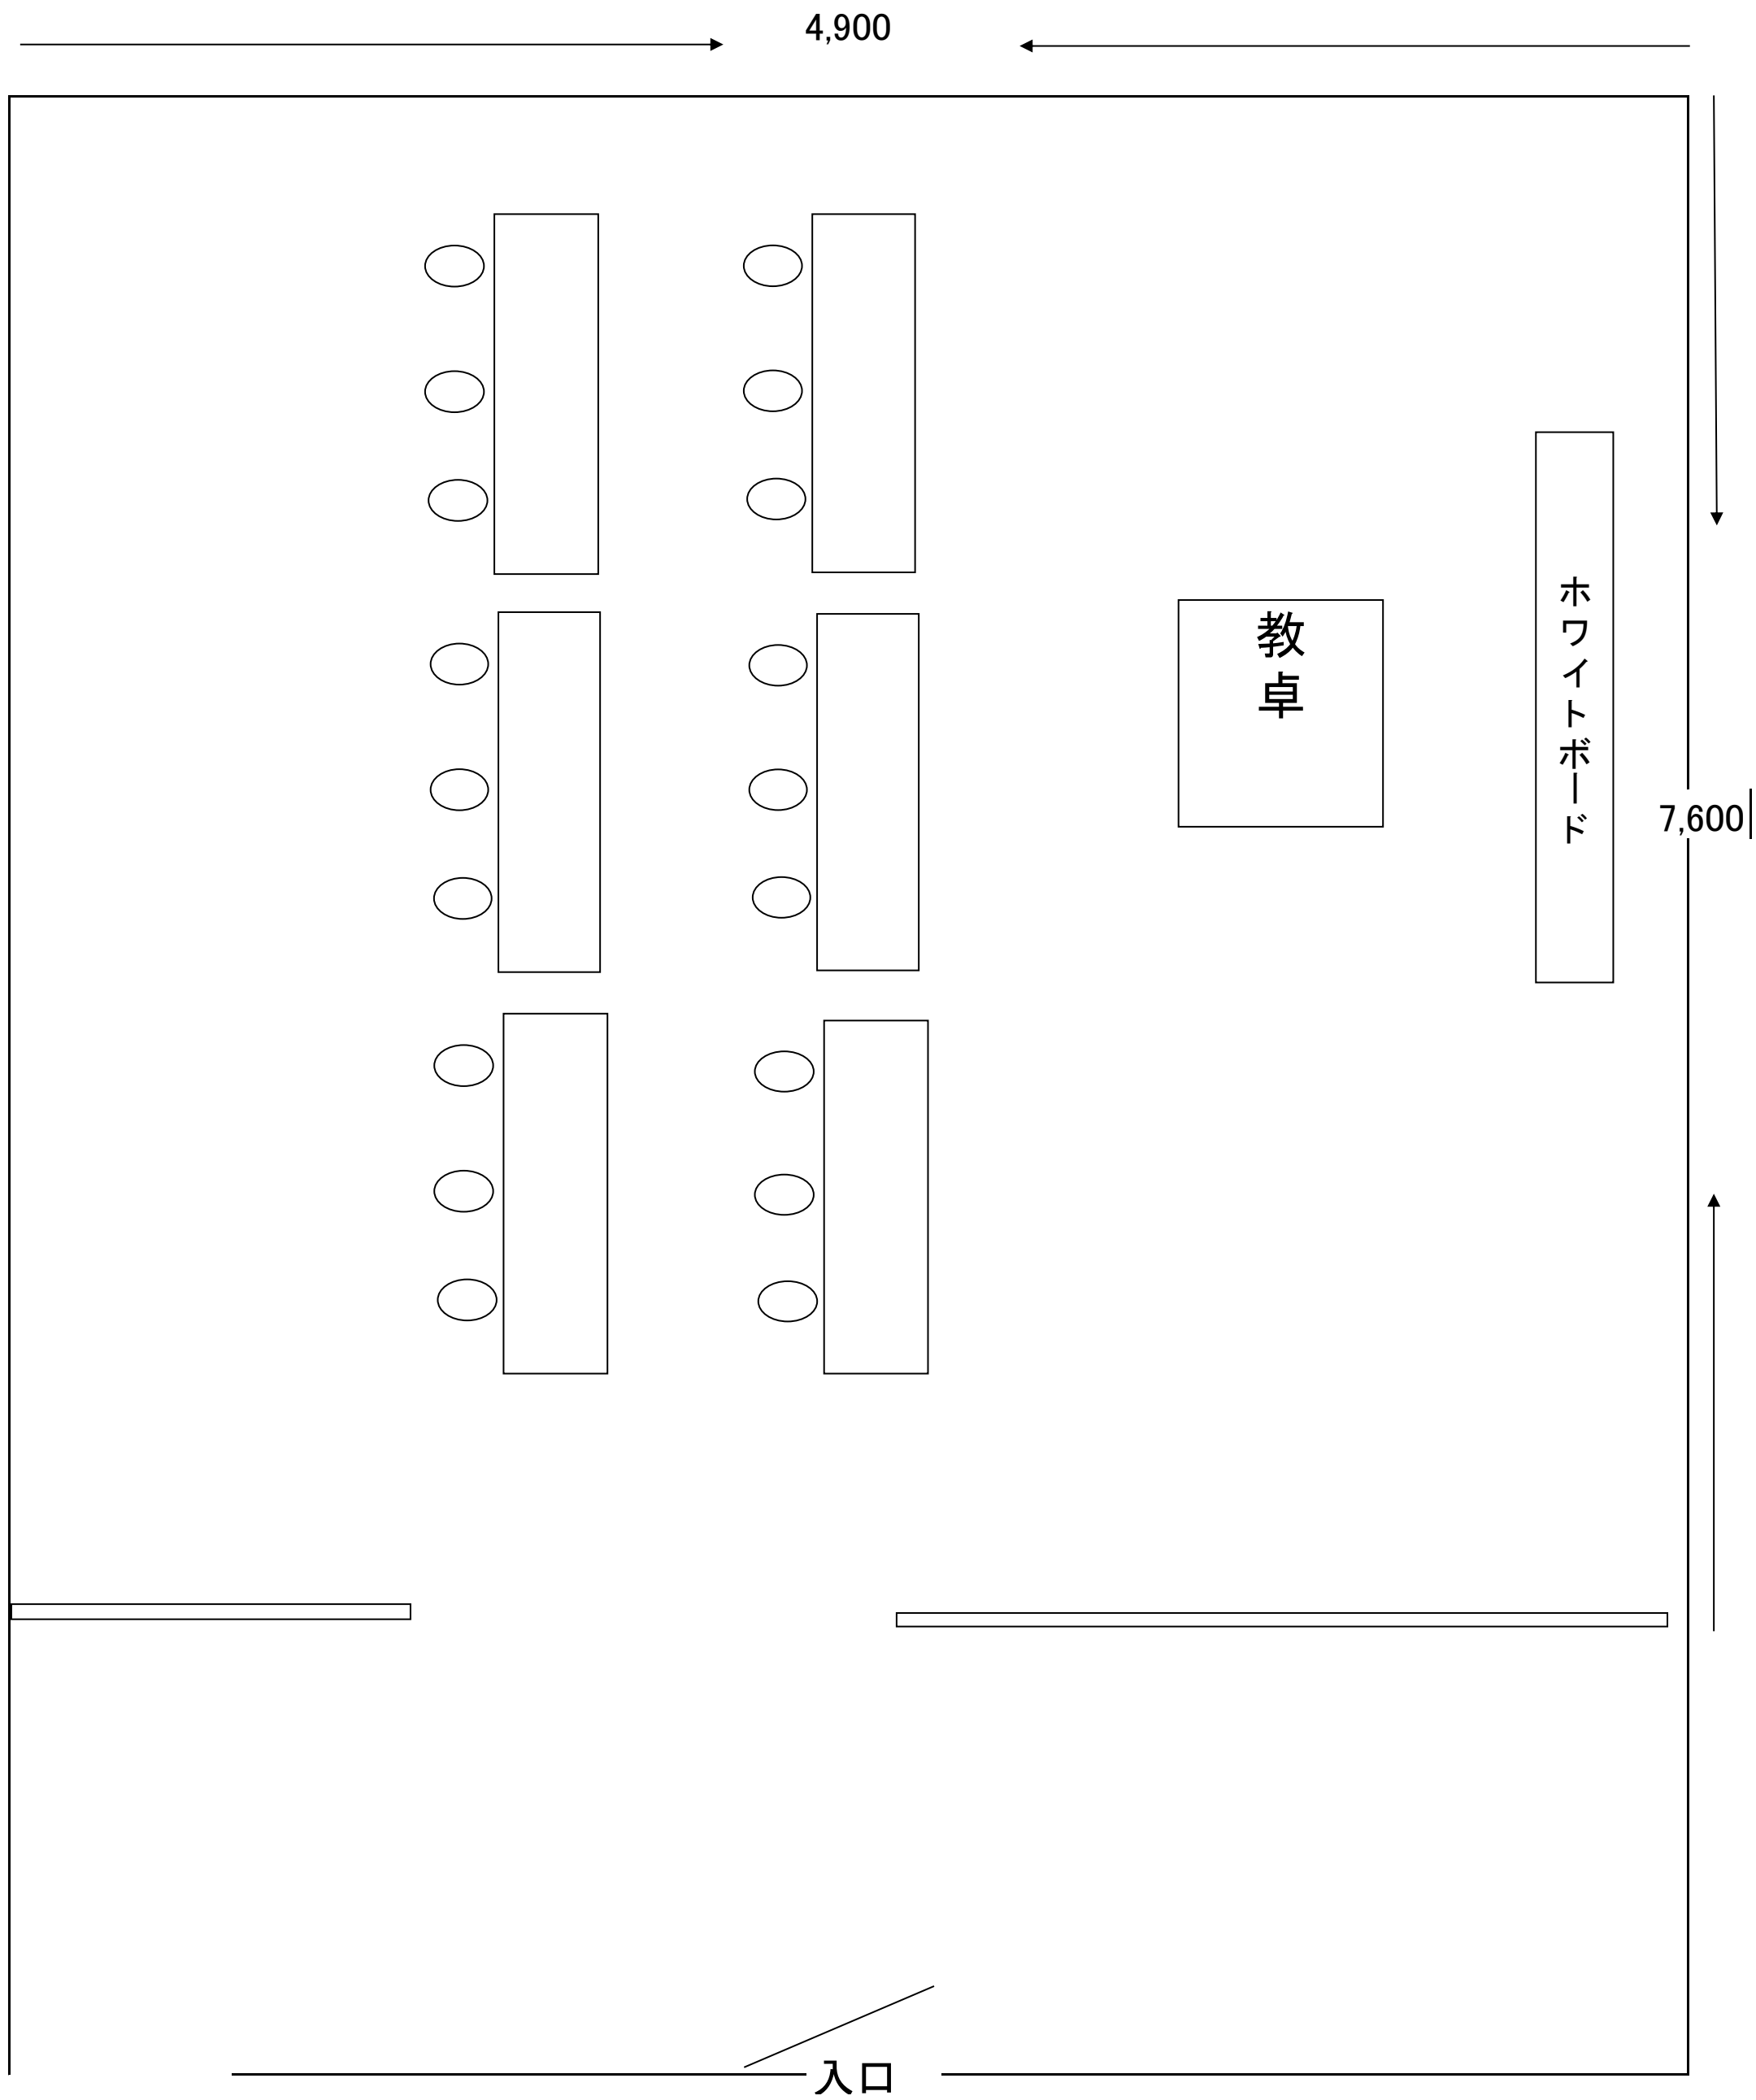

入口

部屋面積	37.24㎡	1回当たりの研修人数	12名	一人当たりの面積(1.65㎡以上)	3.1㎡
受講者席数	18席				

※見取り図には、必ず全体に縦(mm)×横(mm)のスケールを入れ、教壇・机・椅子等の配置がわかるように記載すること。

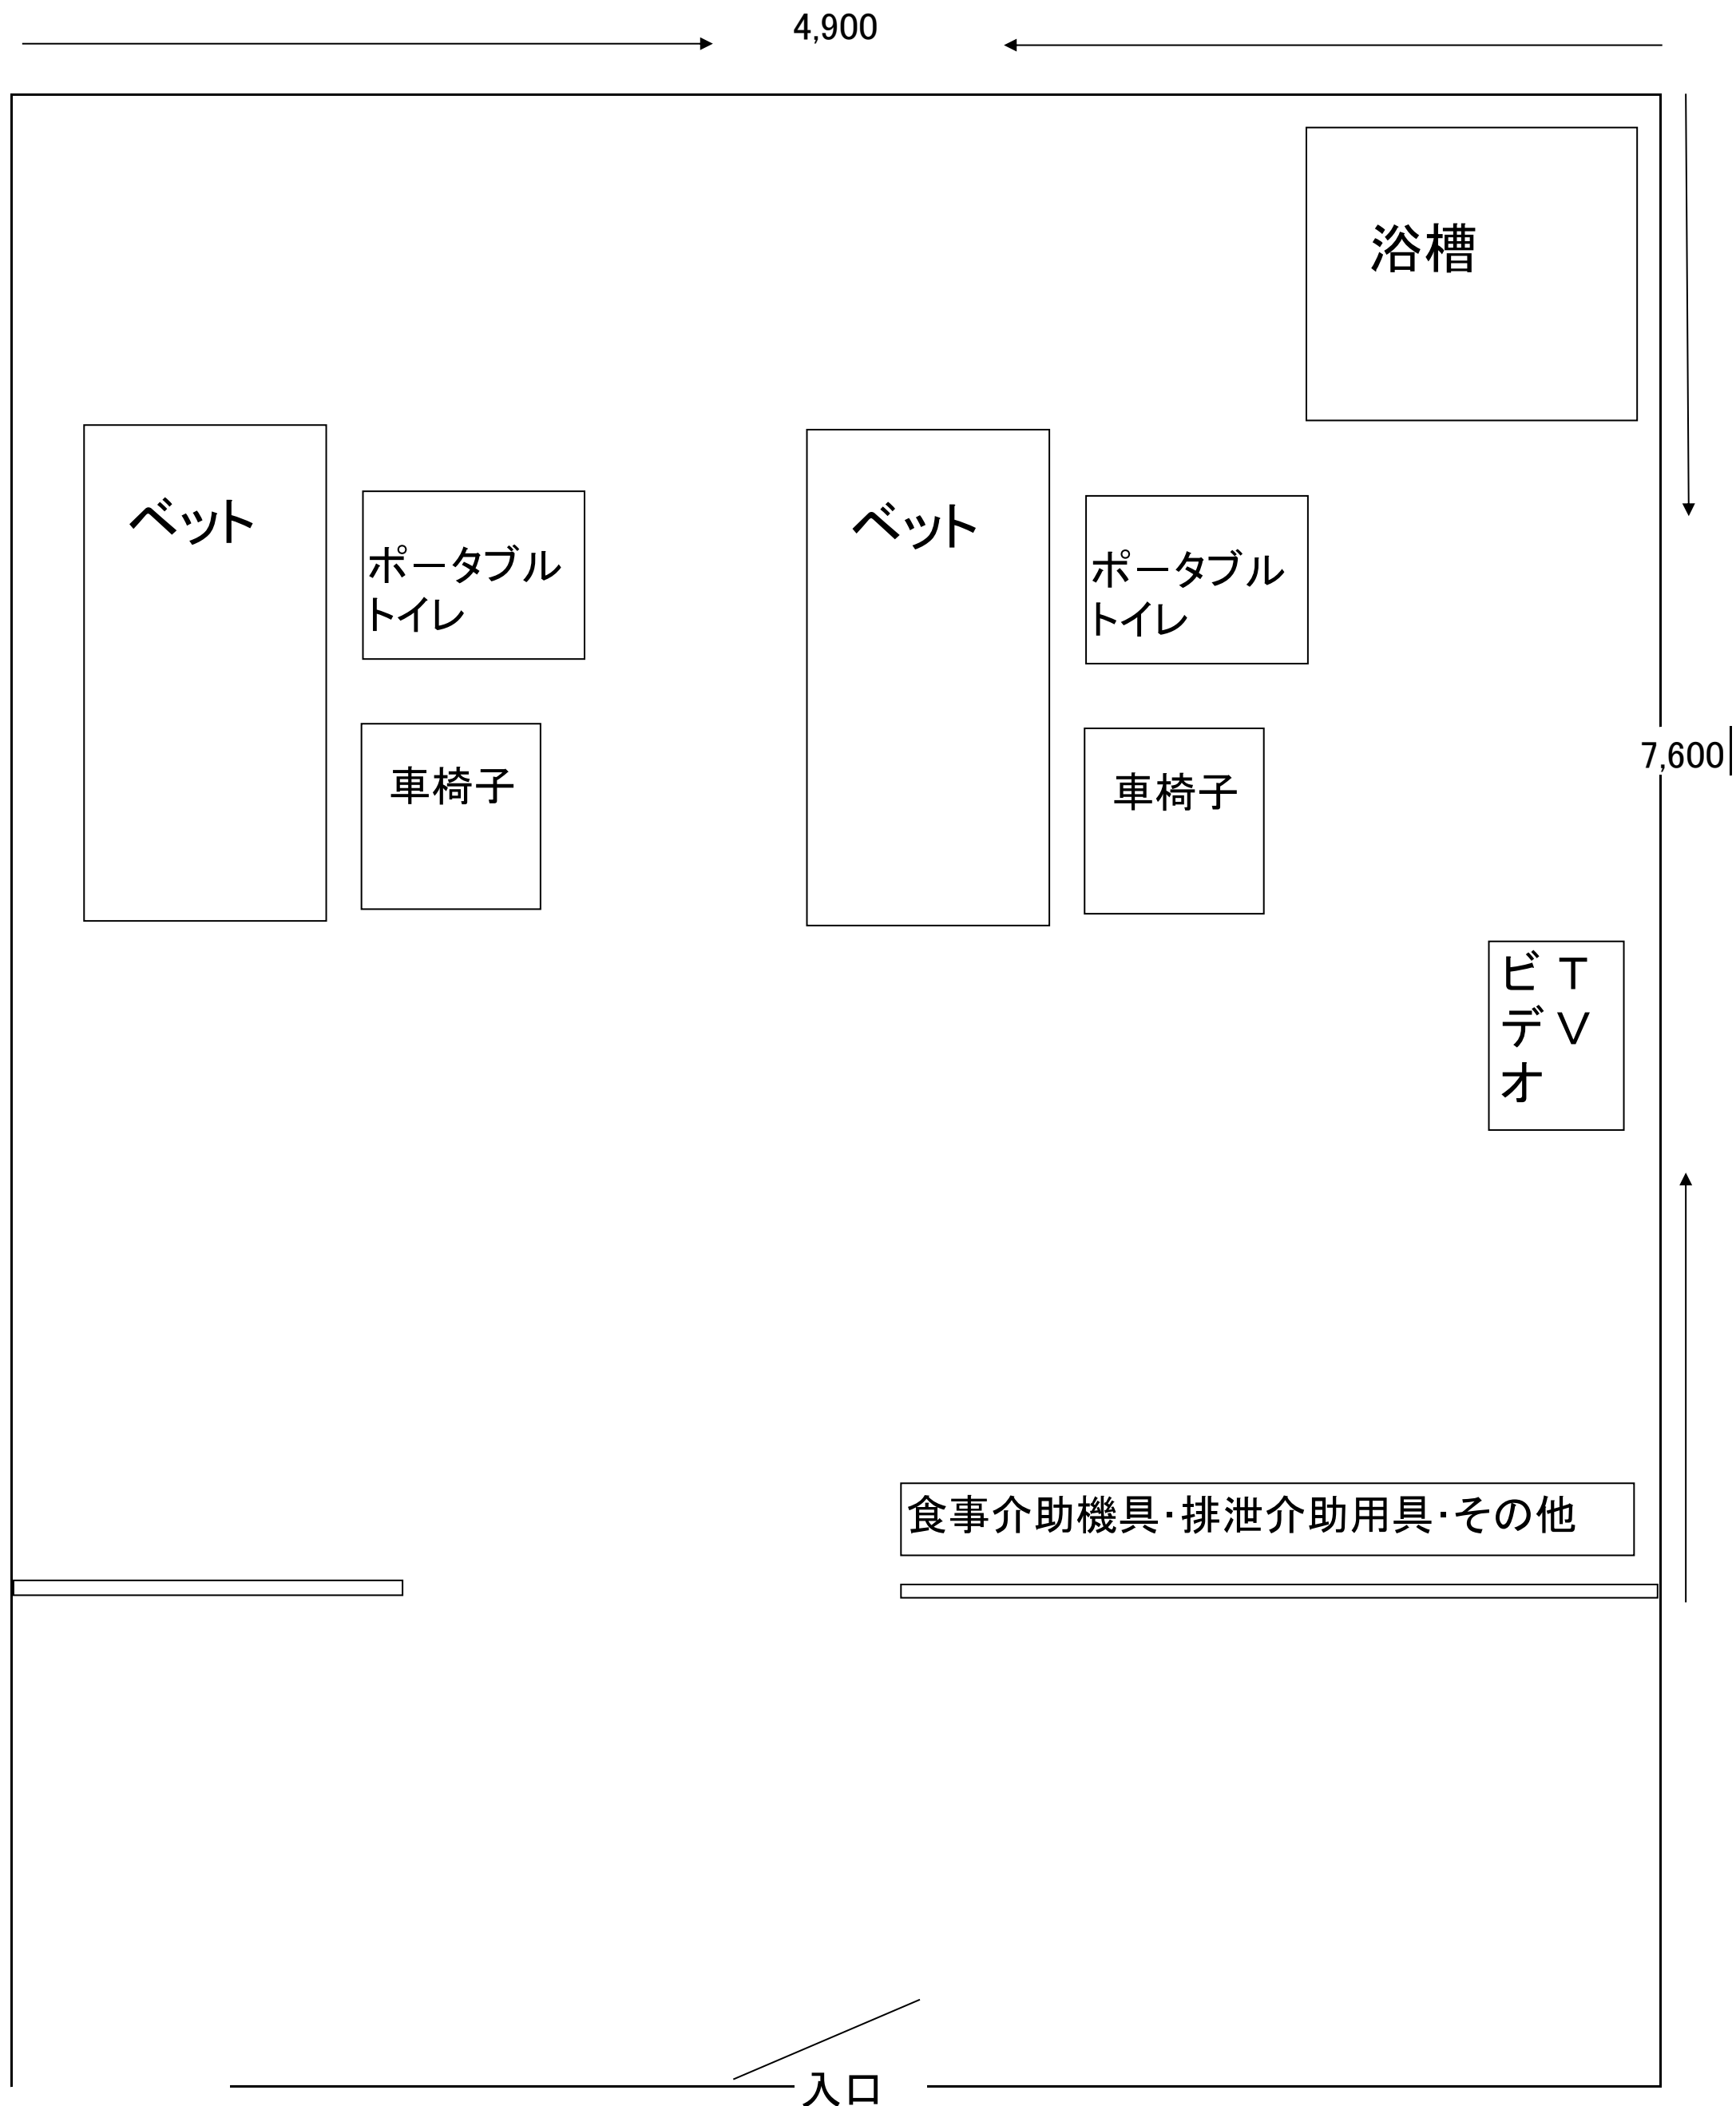

入口

部屋面積	37.24㎡	1回当たりの研修人数	12名	一人当たりの面積(1.65㎡以上)	3.1㎡
会場配備の介護機具等一覧 (消耗品は除く)	使用備品等 ・浴槽(内のり:縦1250mm×横540 mm×高さ500 mm)※1台以上必要 ※おおむね6人ごとに1台必要 ・介護用ベッド、ギャッジベッド(2台) ・車椅子(手動 2 台、電動 台) ・排泄用具(ポータブルトイレ 2 台、特殊尿器 台) ※定員分必要 ・机 ・椅子 ・その他				

※見取り図には、必ず全体に縦(mm)×横(mm)のスケールを入れ、ギャッジベット、浴槽、車椅子の大型介護機材については、その配置がわかるように記載すること。