


会場見取図

1 講義会場

名称：船堀教室

所在地：江戸川区船堀 2-22-14N Sセントラルビル 4F

面積：74.19 m²（1人当たり 6.18 m²）

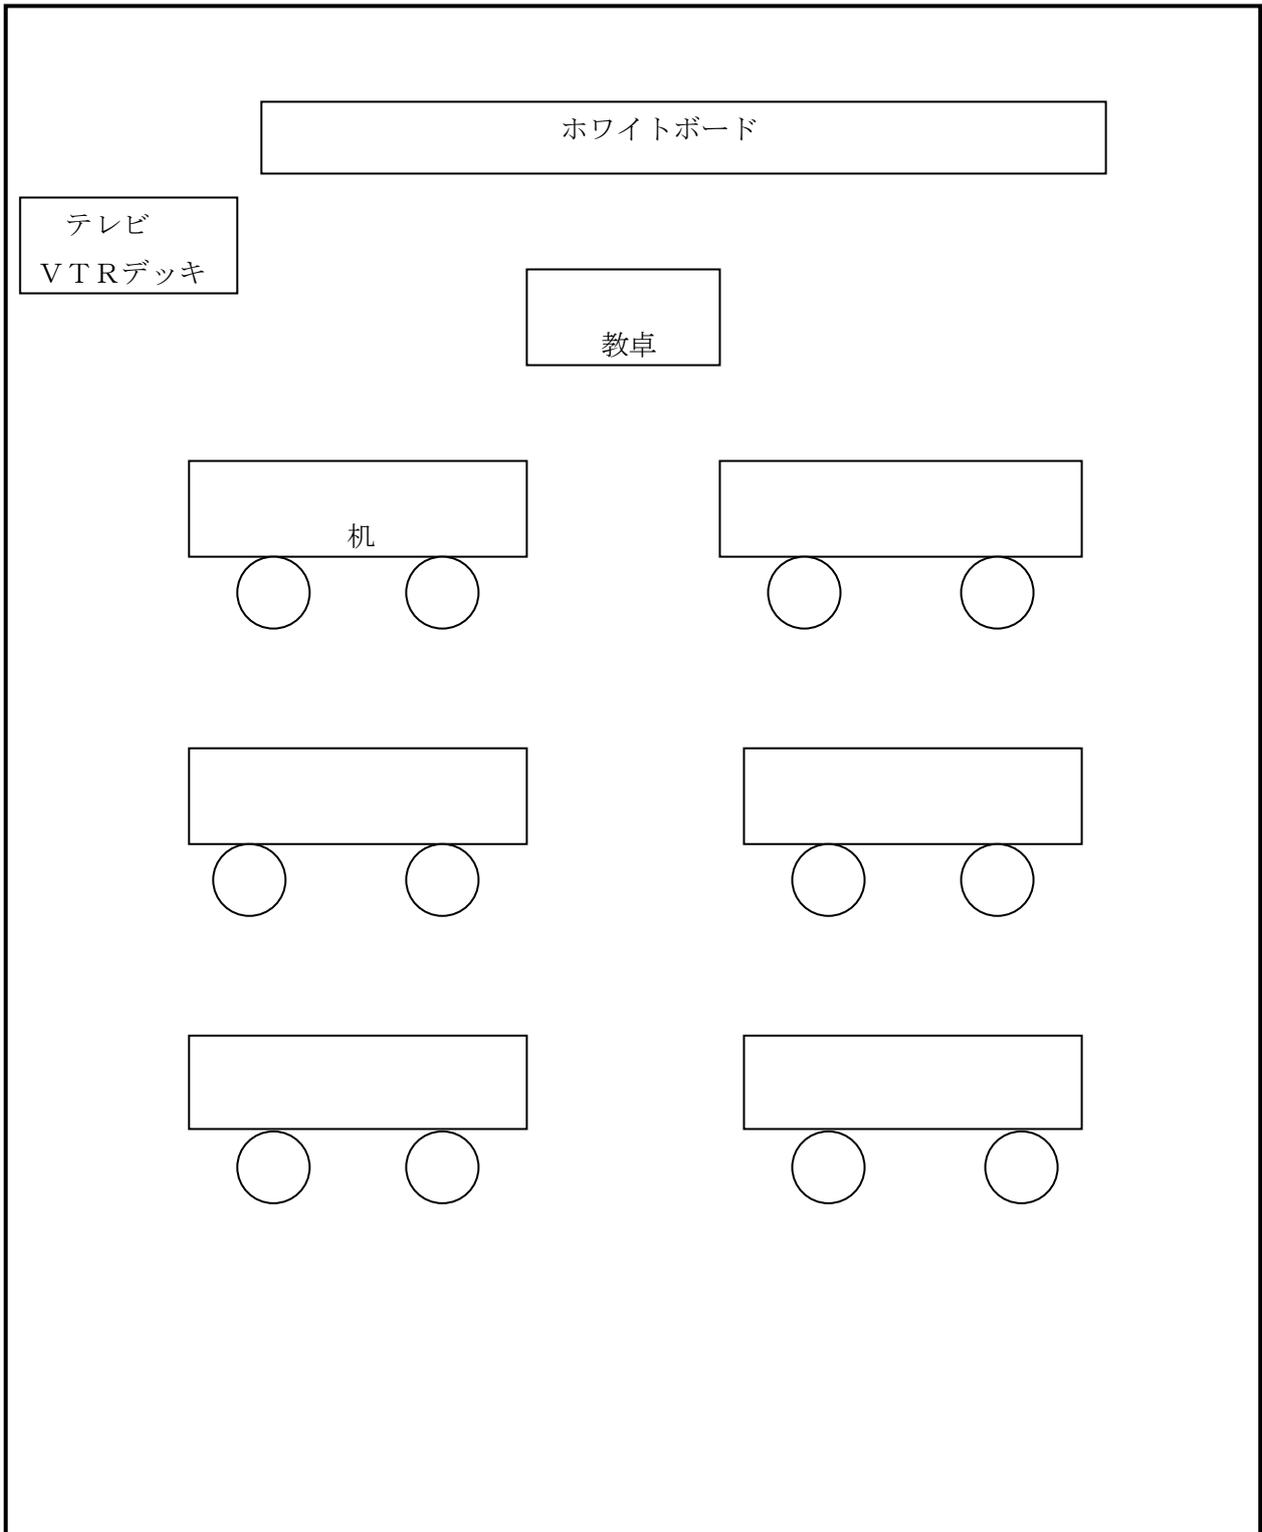

別記第1号の4様式

2 演習会場

名称：船堀教室

所在地：江戸川区船堀 2-22-14N Sセントラルビル 4F

面積：74.19 m²（1人当たり 6.18 m²）

備品・教材：介護用ベッド2台、車椅子2台、ポータブルトイレ2台、浴槽1台

