


会場見取図

1 講義会場

名称：錦糸町教室

所在地：墨田区江東橋 3-10-8 オーク錦糸町ビル 3F

面積：59.4 m²（1人当たり 4.95 m²）

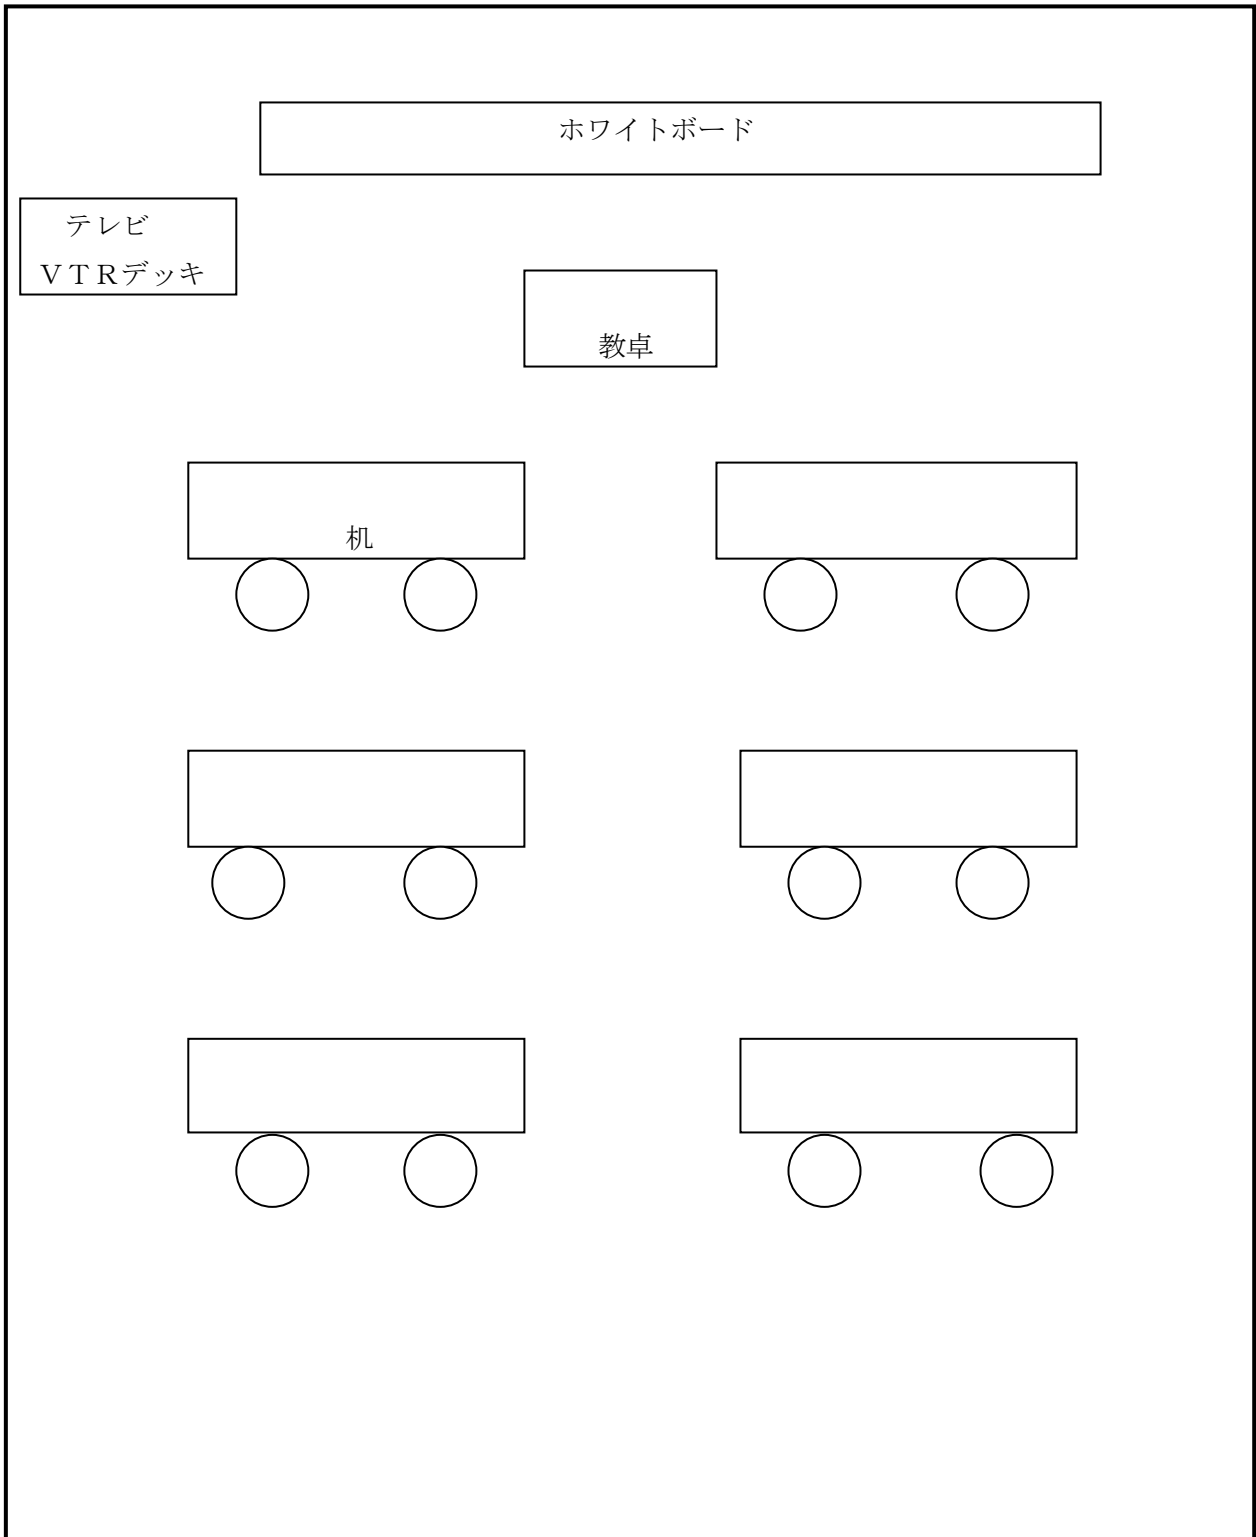

別記第1号の4様式

2 演習会場

名称：錦糸町教室

所在地：墨田区江東橋 3-10-8 オーク錦糸町ビル 3F

面積：59.4 m²（1人当たり 4.95 m²）

備品・教材：介護用ベッド2台、車椅子2台、ポータブルトイレ2台、浴槽1台

