

演習実施計画書

1 演習施設の概要

演習施設の名称	所在地	面積 (㎡)
広島教室 (Cルーム)	広島市中区立町2-23 野村不動産広島ビル 8 F	66.49
広島教室 (Dルーム)	広島市中区立町2-23 野村不動産広島ビル 8 F	103.49

2 使用する福祉用具等の内訳

福祉用具等の名称	数量	福祉用具等の名称	数量
ベッド	7	寝衣	16
車いす	7	体温計	4
ポータブルトイレ	7	血圧計	3
机	20	ピッチャー	4
イス	40	綿球 (耳栓)	40
杖	4	温度計	4
紙オムツ	30	ドライシャンプー	4
タオル	10	床置き型手すり	1
洗面器	6	スライディングボード	1
歯ブラシ	10	一般浴槽	1
ドライヤー	2	簡易浴槽	1
食器	6		
枕	8		
シーツ	8		
便器	4		
尿器	4		
エアーマット	1		
スロープ	1		

注1 演習室にベッド, 車いす, ポータブルトイレ及び浴槽(初任者研修の場合)の配置を記載した図面(見取図等)を添付すること。


注2 別表4の1又は別表4の2の「演習で使用する福祉用具等」を参考とし, 演習に必要な消耗品等の準備体制を確実に整えること。

演習会場見取り図

名称 : 広島教室(Cルーム)

所在地 : 広島市中区立町2-23 野村不動産広島ビル8F

面積 : 66.49 m² タテ 9.651m × ヨコ 6.890m

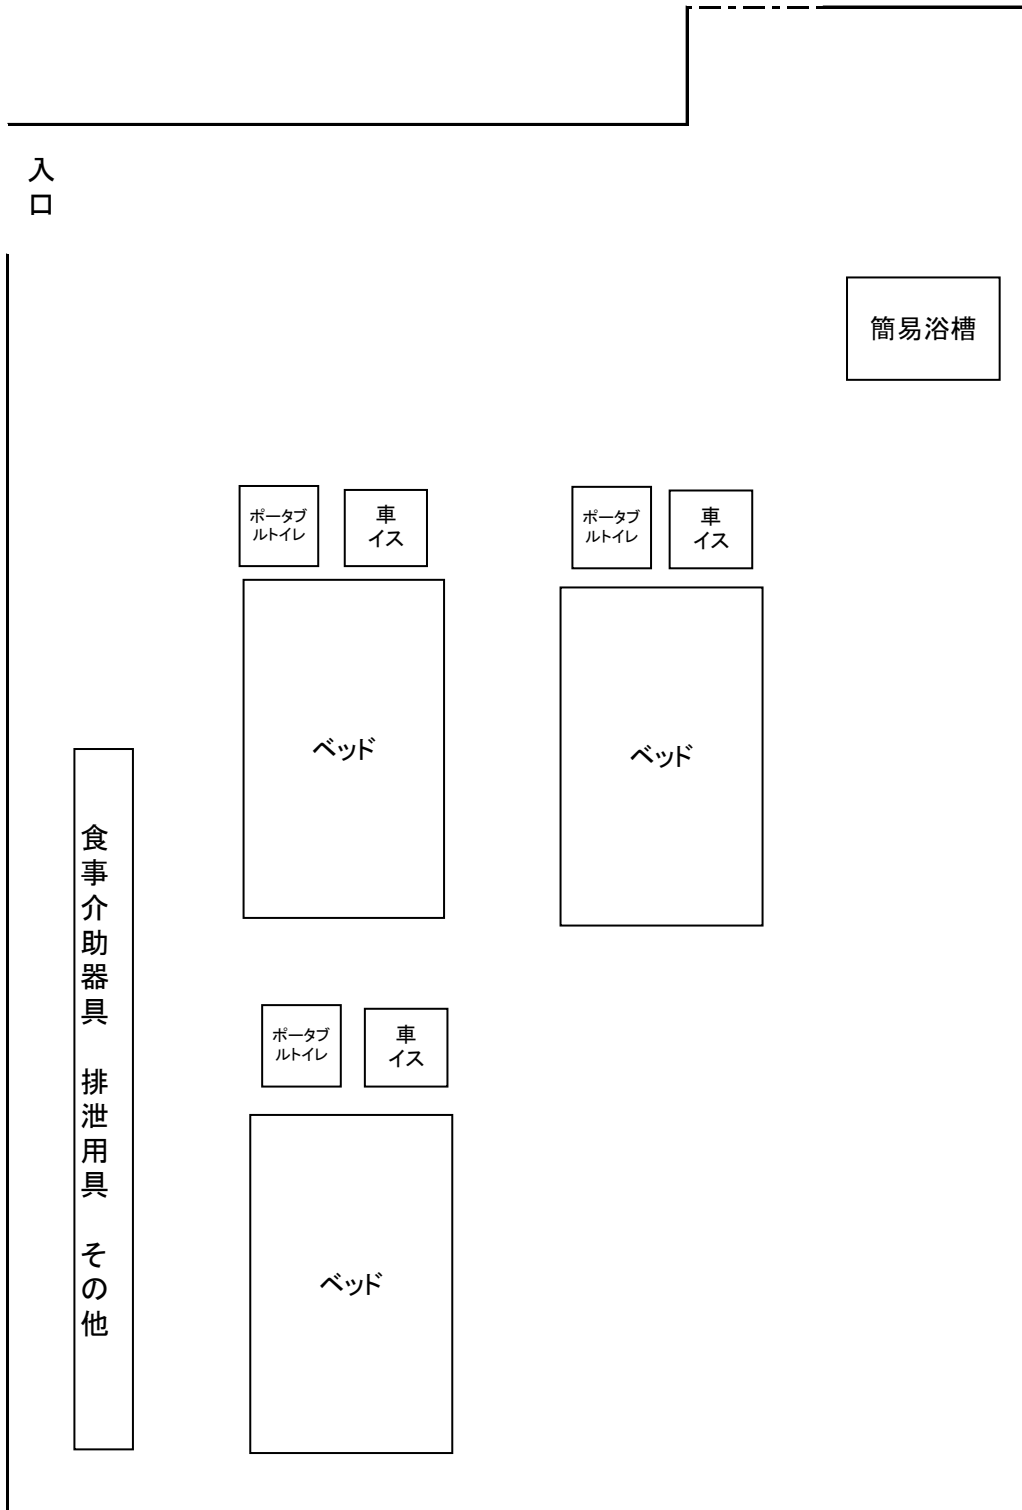


座学会場見取り図

名称 : 広島教室(Cルーム)

所在地 : 広島市中区立町2-23 野村不動産広島ビル8F

面積 : 66.49 m² タテ 9.651m × ヨコ 6.890m

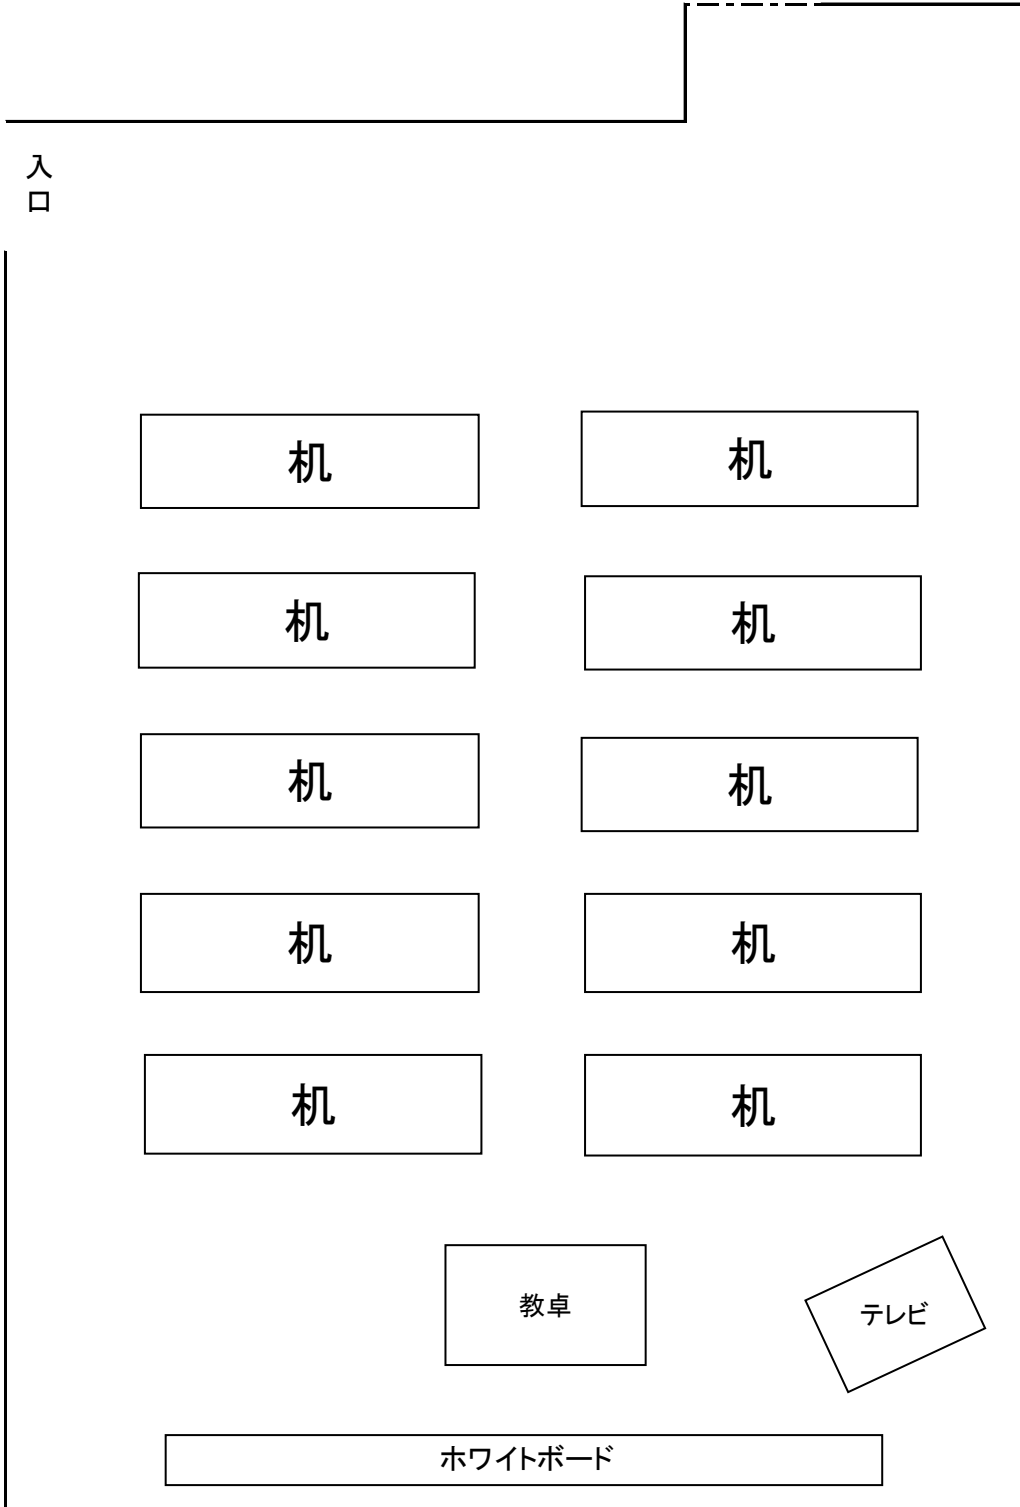


演習会場見取り図

名称 : 広島教室 (Dルーム)

所在地 : 広島市中区立町2-23 野村不動産広島ビル8F

面積 : 103.49 m² タテ 11.480m × ヨコ 9.015m

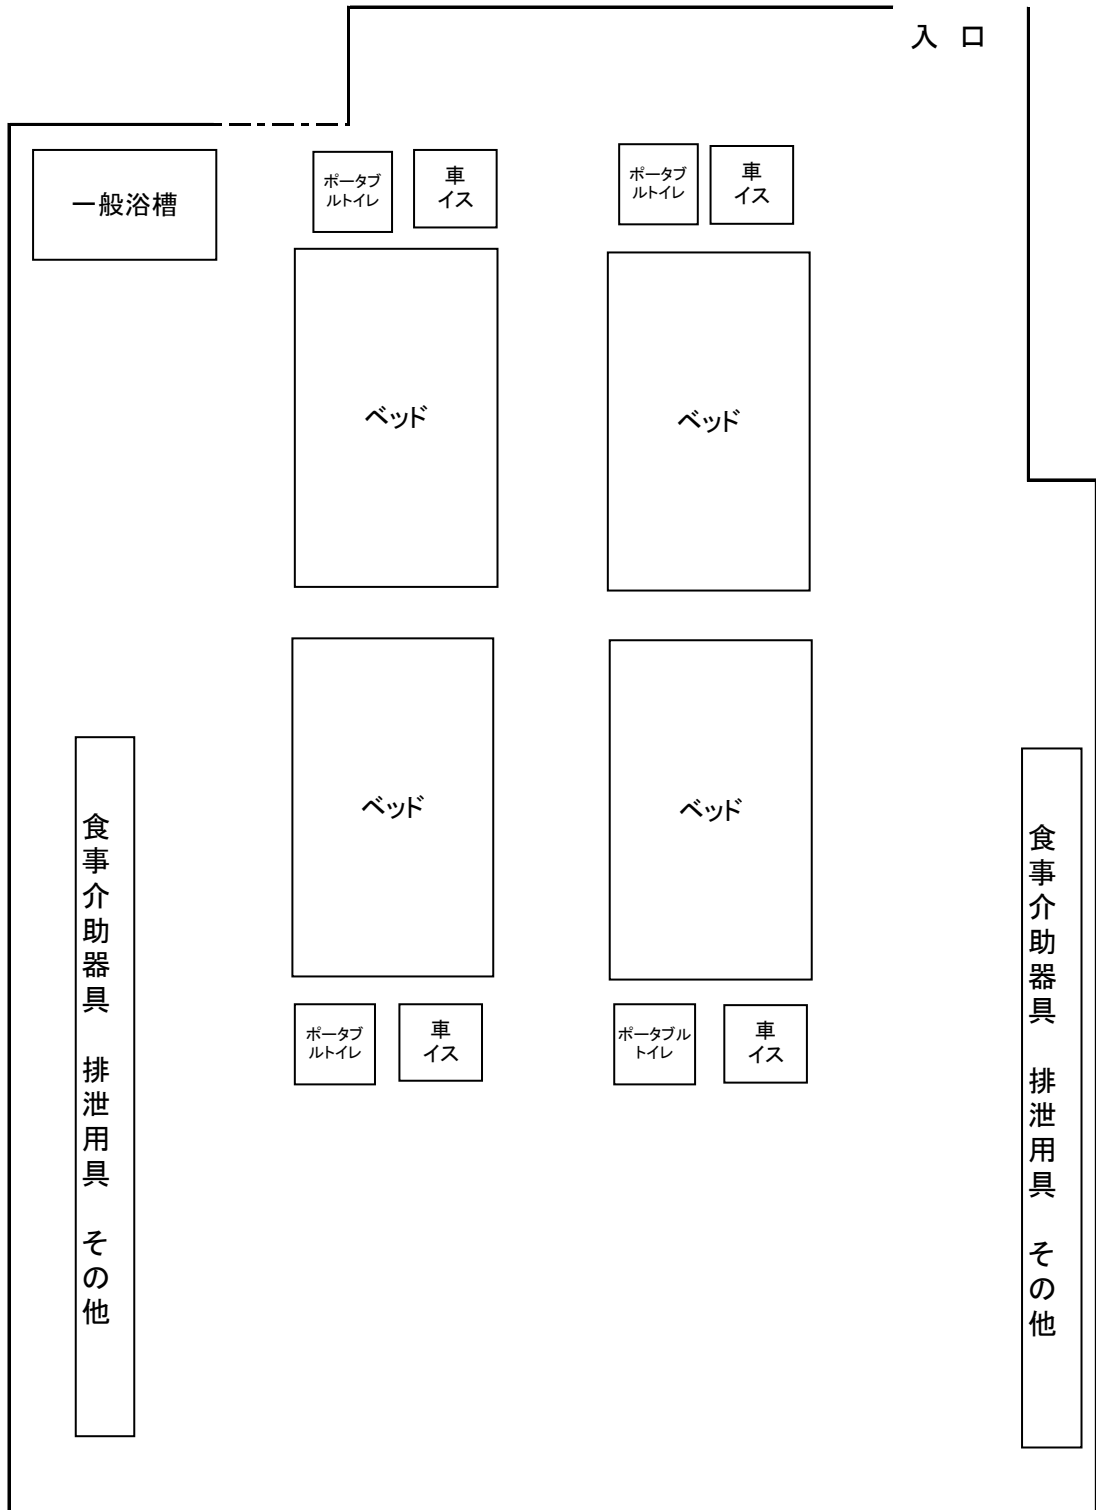

座学会場見取り図

名称 : 広島教室 (Dルーム)

所在地 : 広島市中区立町2-23 野村不動産広島ビル8F

面積 : 103.49 m² タテ 11.480m × ヨコ 9.015m

