


講義会場見取り図

名 称 : ニチイ学館 米沢第二教室
所 在 地 : 山形県米沢市金池五丁目13-21
面 積 : 62.37㎡

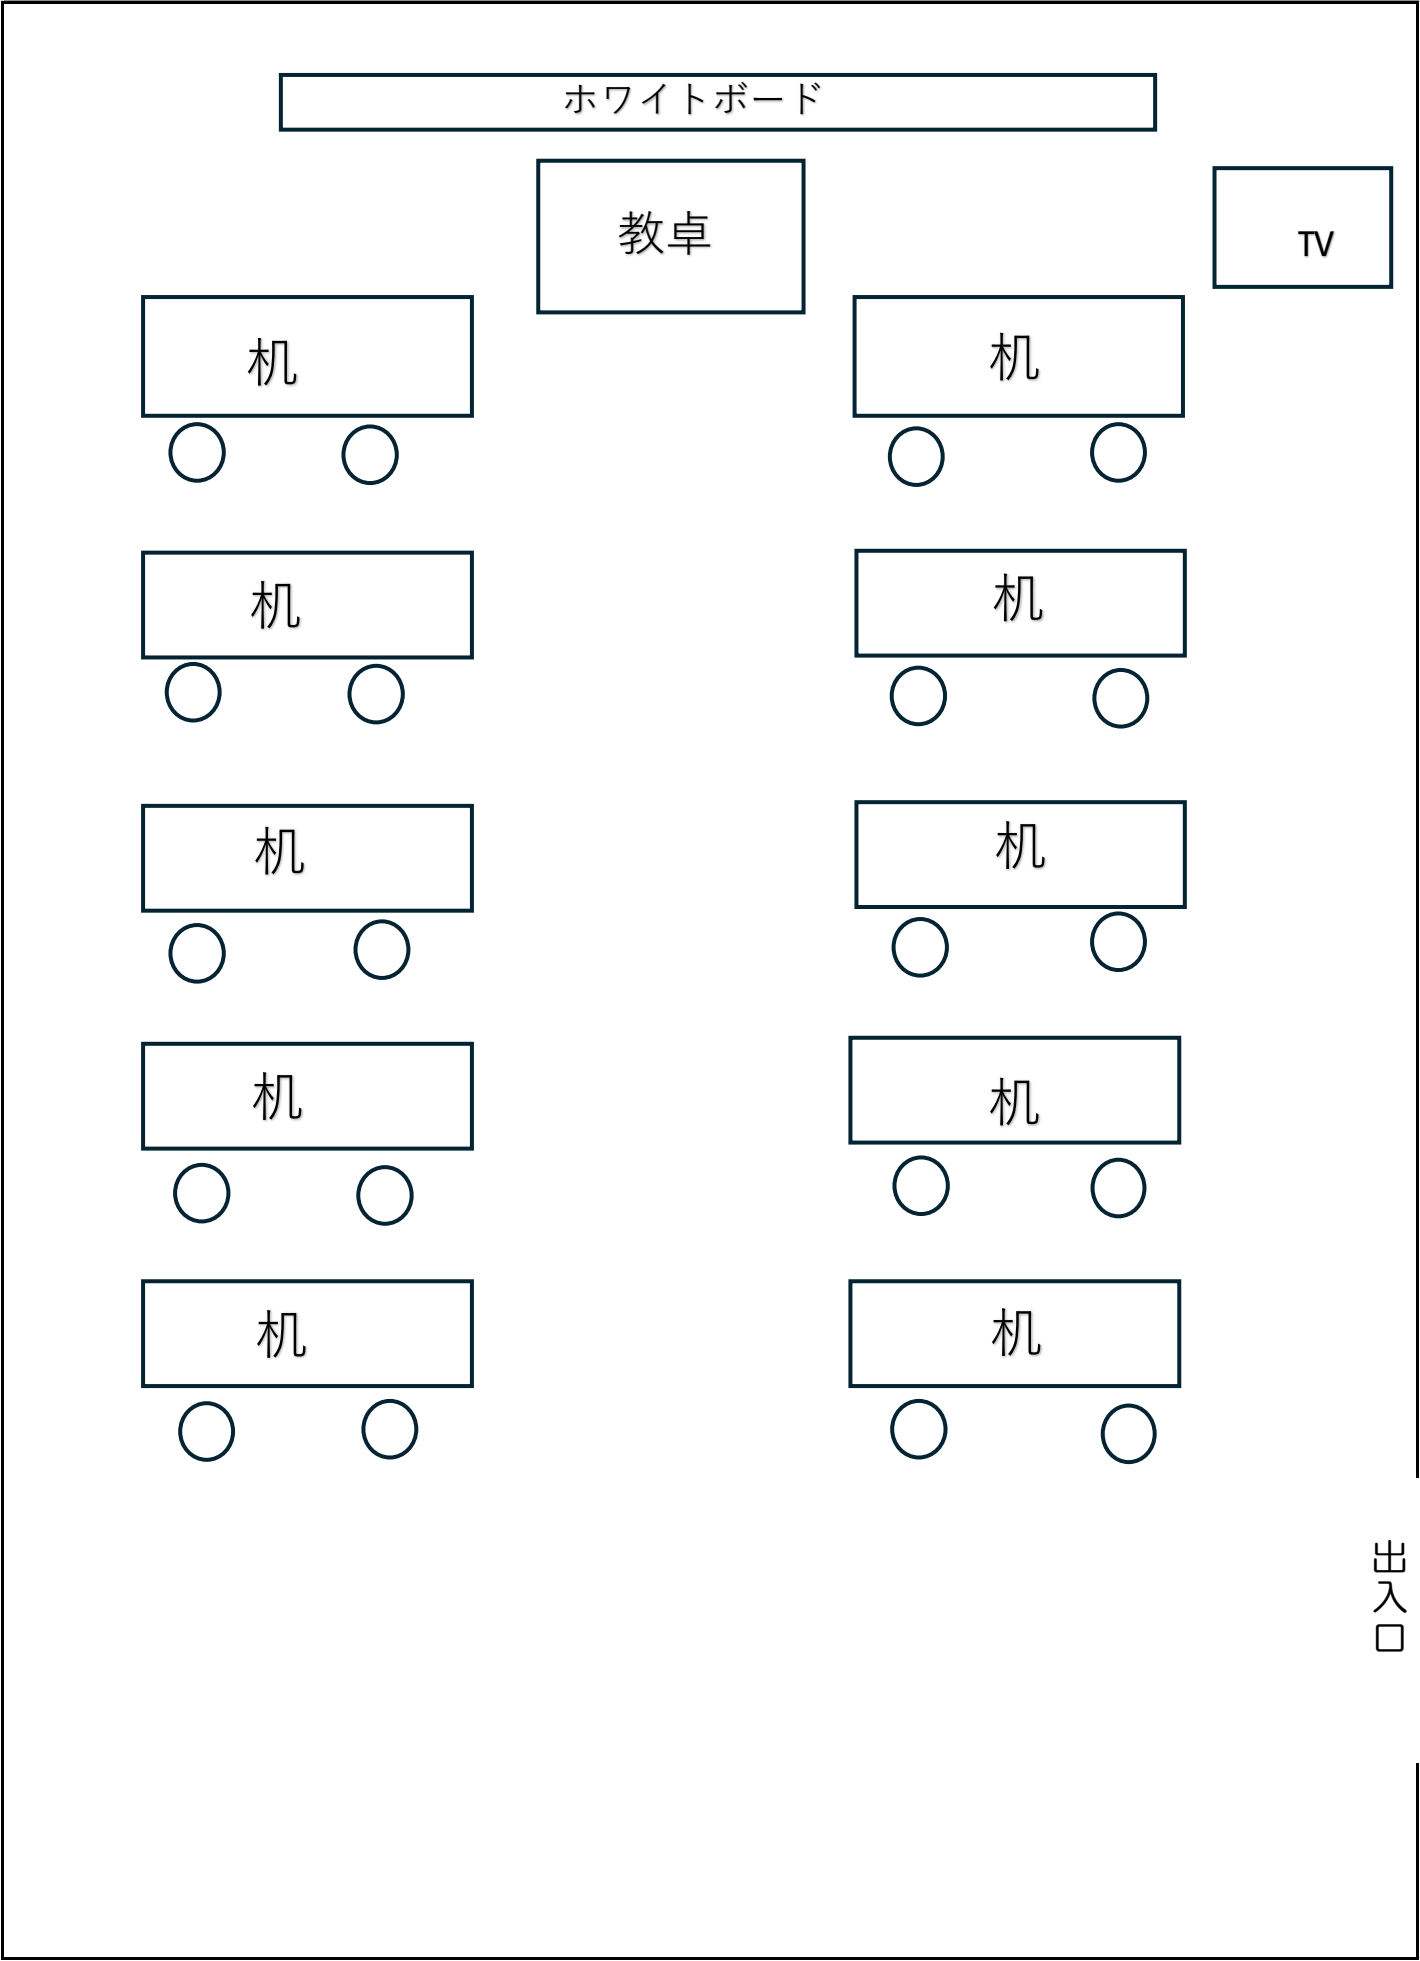

講義会場見取り図

名 称 : ニチイ学館 米沢第二教室
所 在 地 : 山形県米沢市金池五丁目13-21
面 積 : 62.37㎡
備品・教材 : 介護用ベッド2台・車椅子2台・ポータブルトイレ2台・浴槽

