


講義会場見取り図

名 称 : ニチイ学館 山形中央教室
所 在 地 : 山形県山形市城西町四丁目18-30
面 積 : 85.54㎡

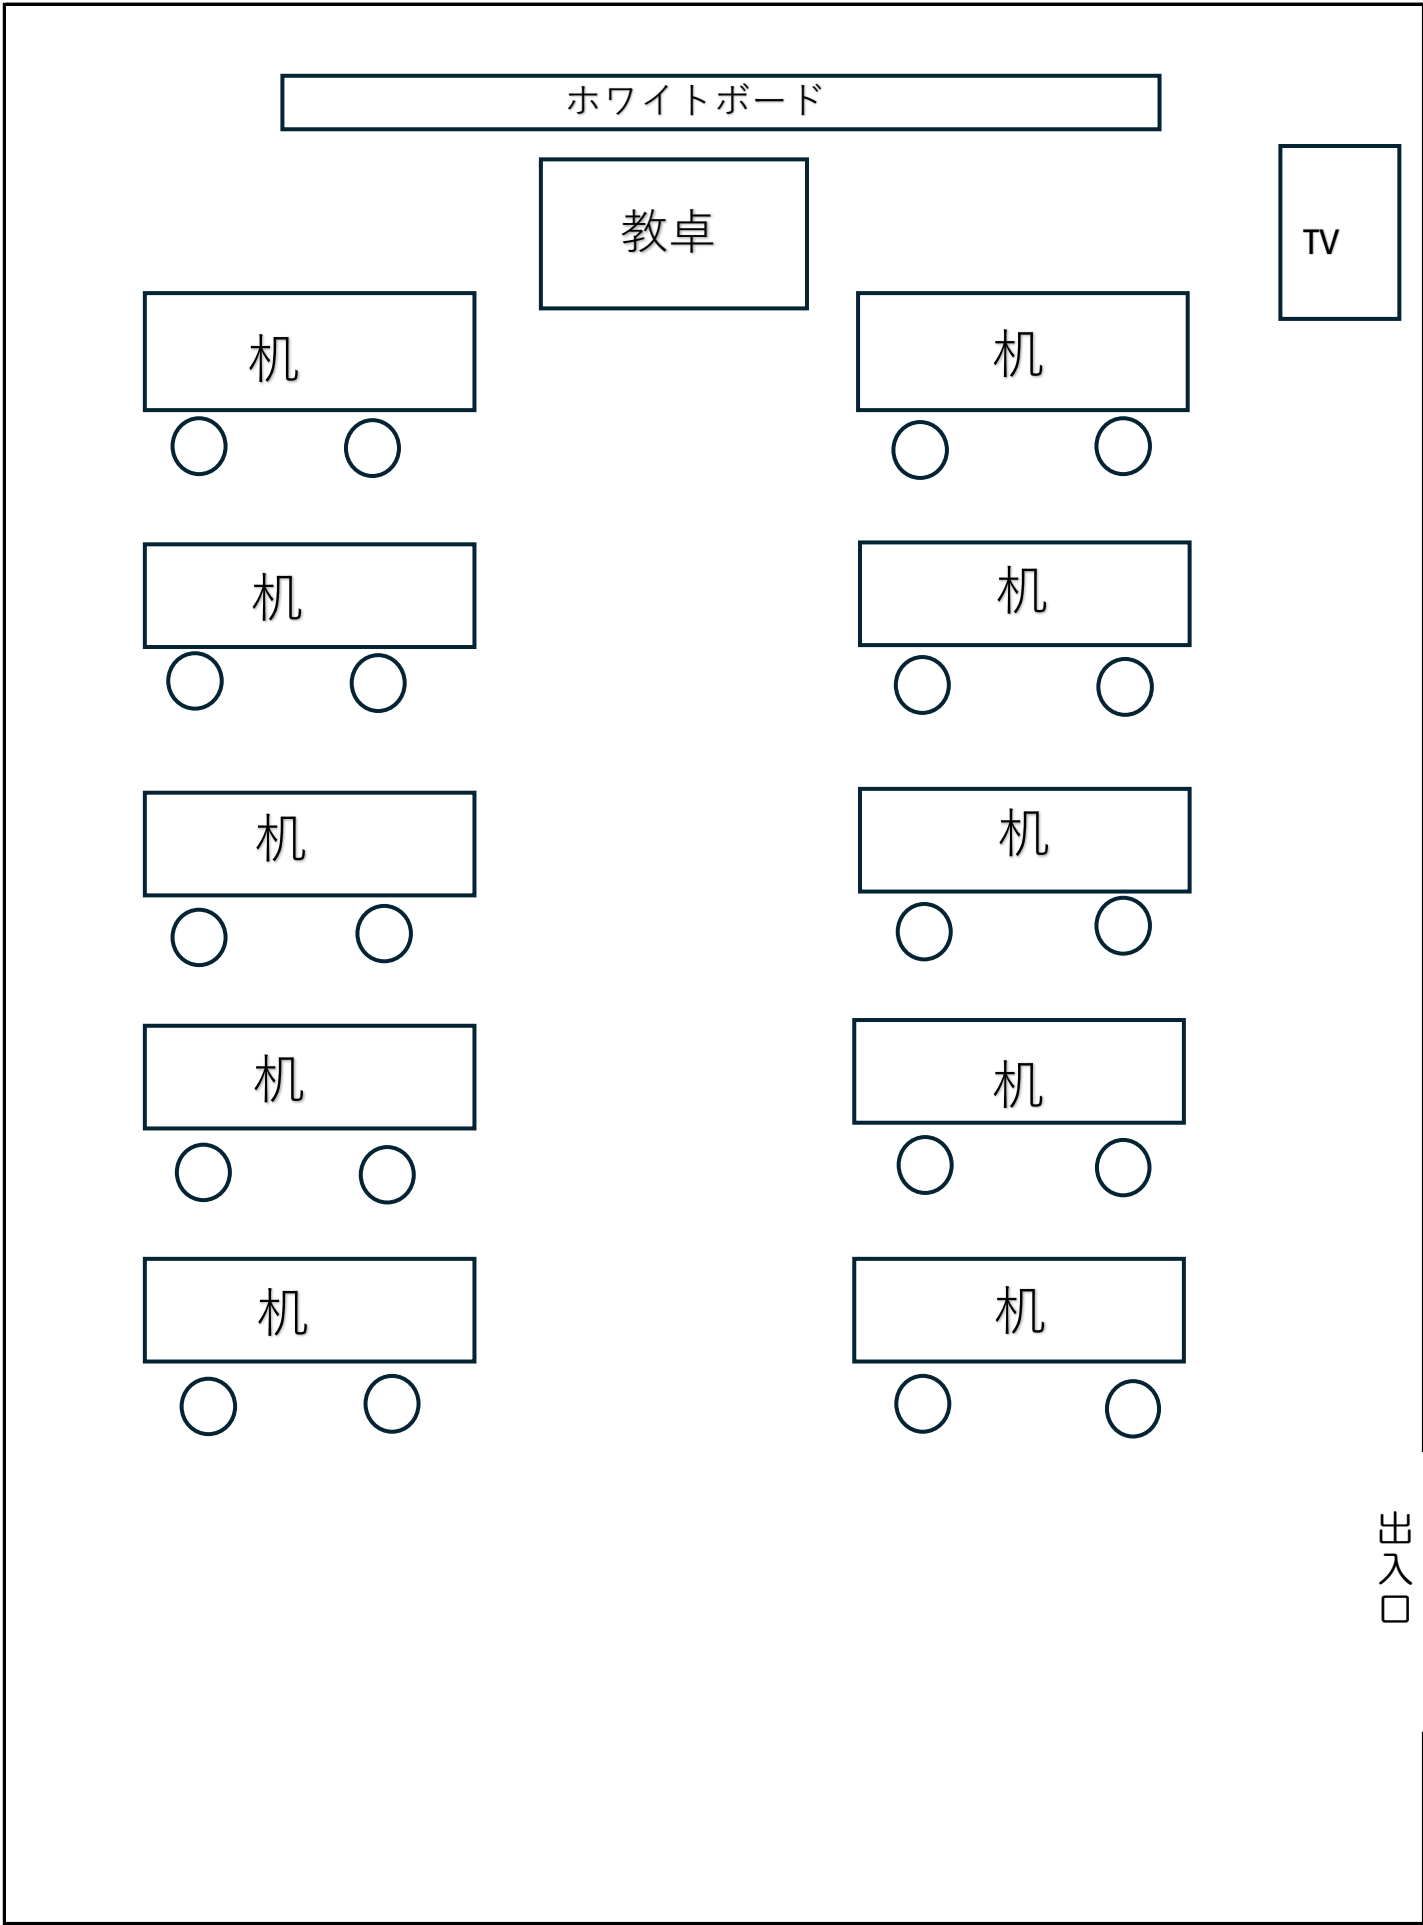

講義会場見取り図

名 称 : ニチイ学館 山形中央教室
所 在 地 : 山形県山形市城西四丁目18-30
面 積 : 85.54㎡
備品・教材 : 介護用ベッド2台・車椅子2台・ポータブルトイレ2台・浴槽

