


講義教室平面図

名称：ニチイ学館 仙台校 古川第二教室
所在地：宮城県大崎市古川福沼一丁目14-35
面積：69.56m²

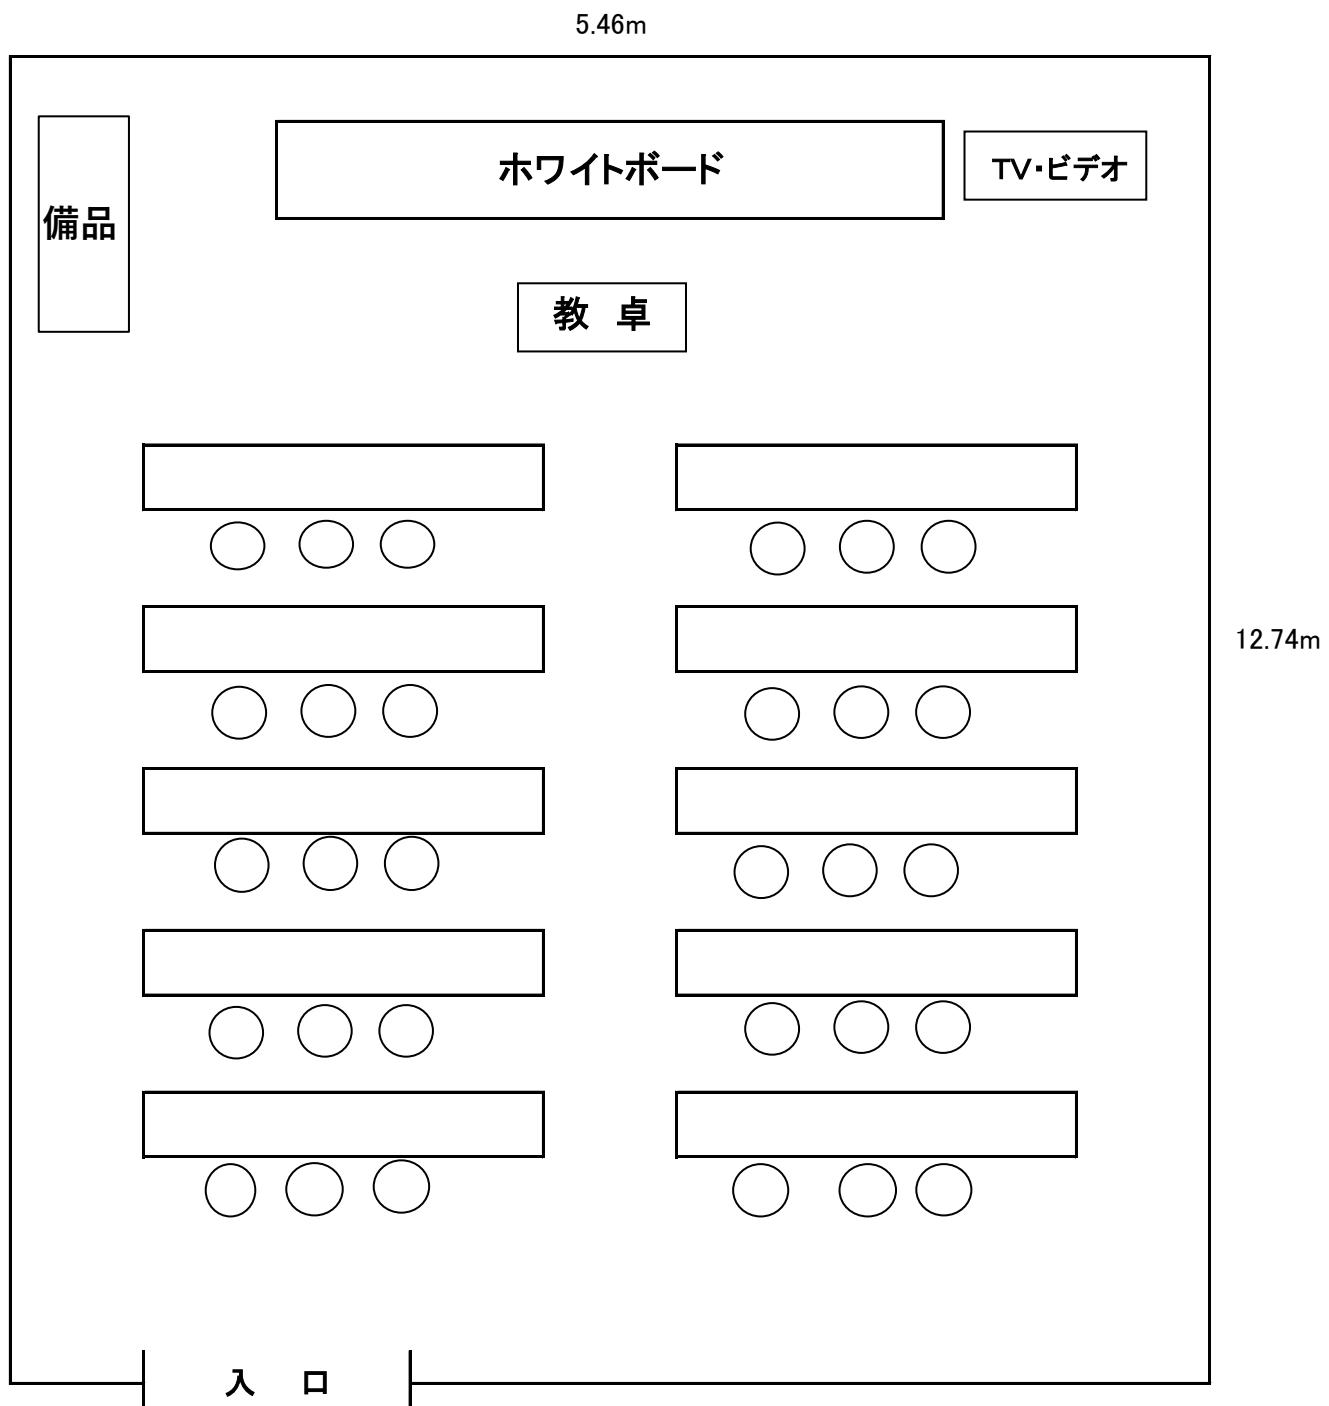

演習教室平面図

名称：ニチイ学館 仙台校 古川第二教室
所在地：宮城県大崎市古川福沼一丁目14-35
面積：69.56m²

