


教室の平面図（熊谷教室）

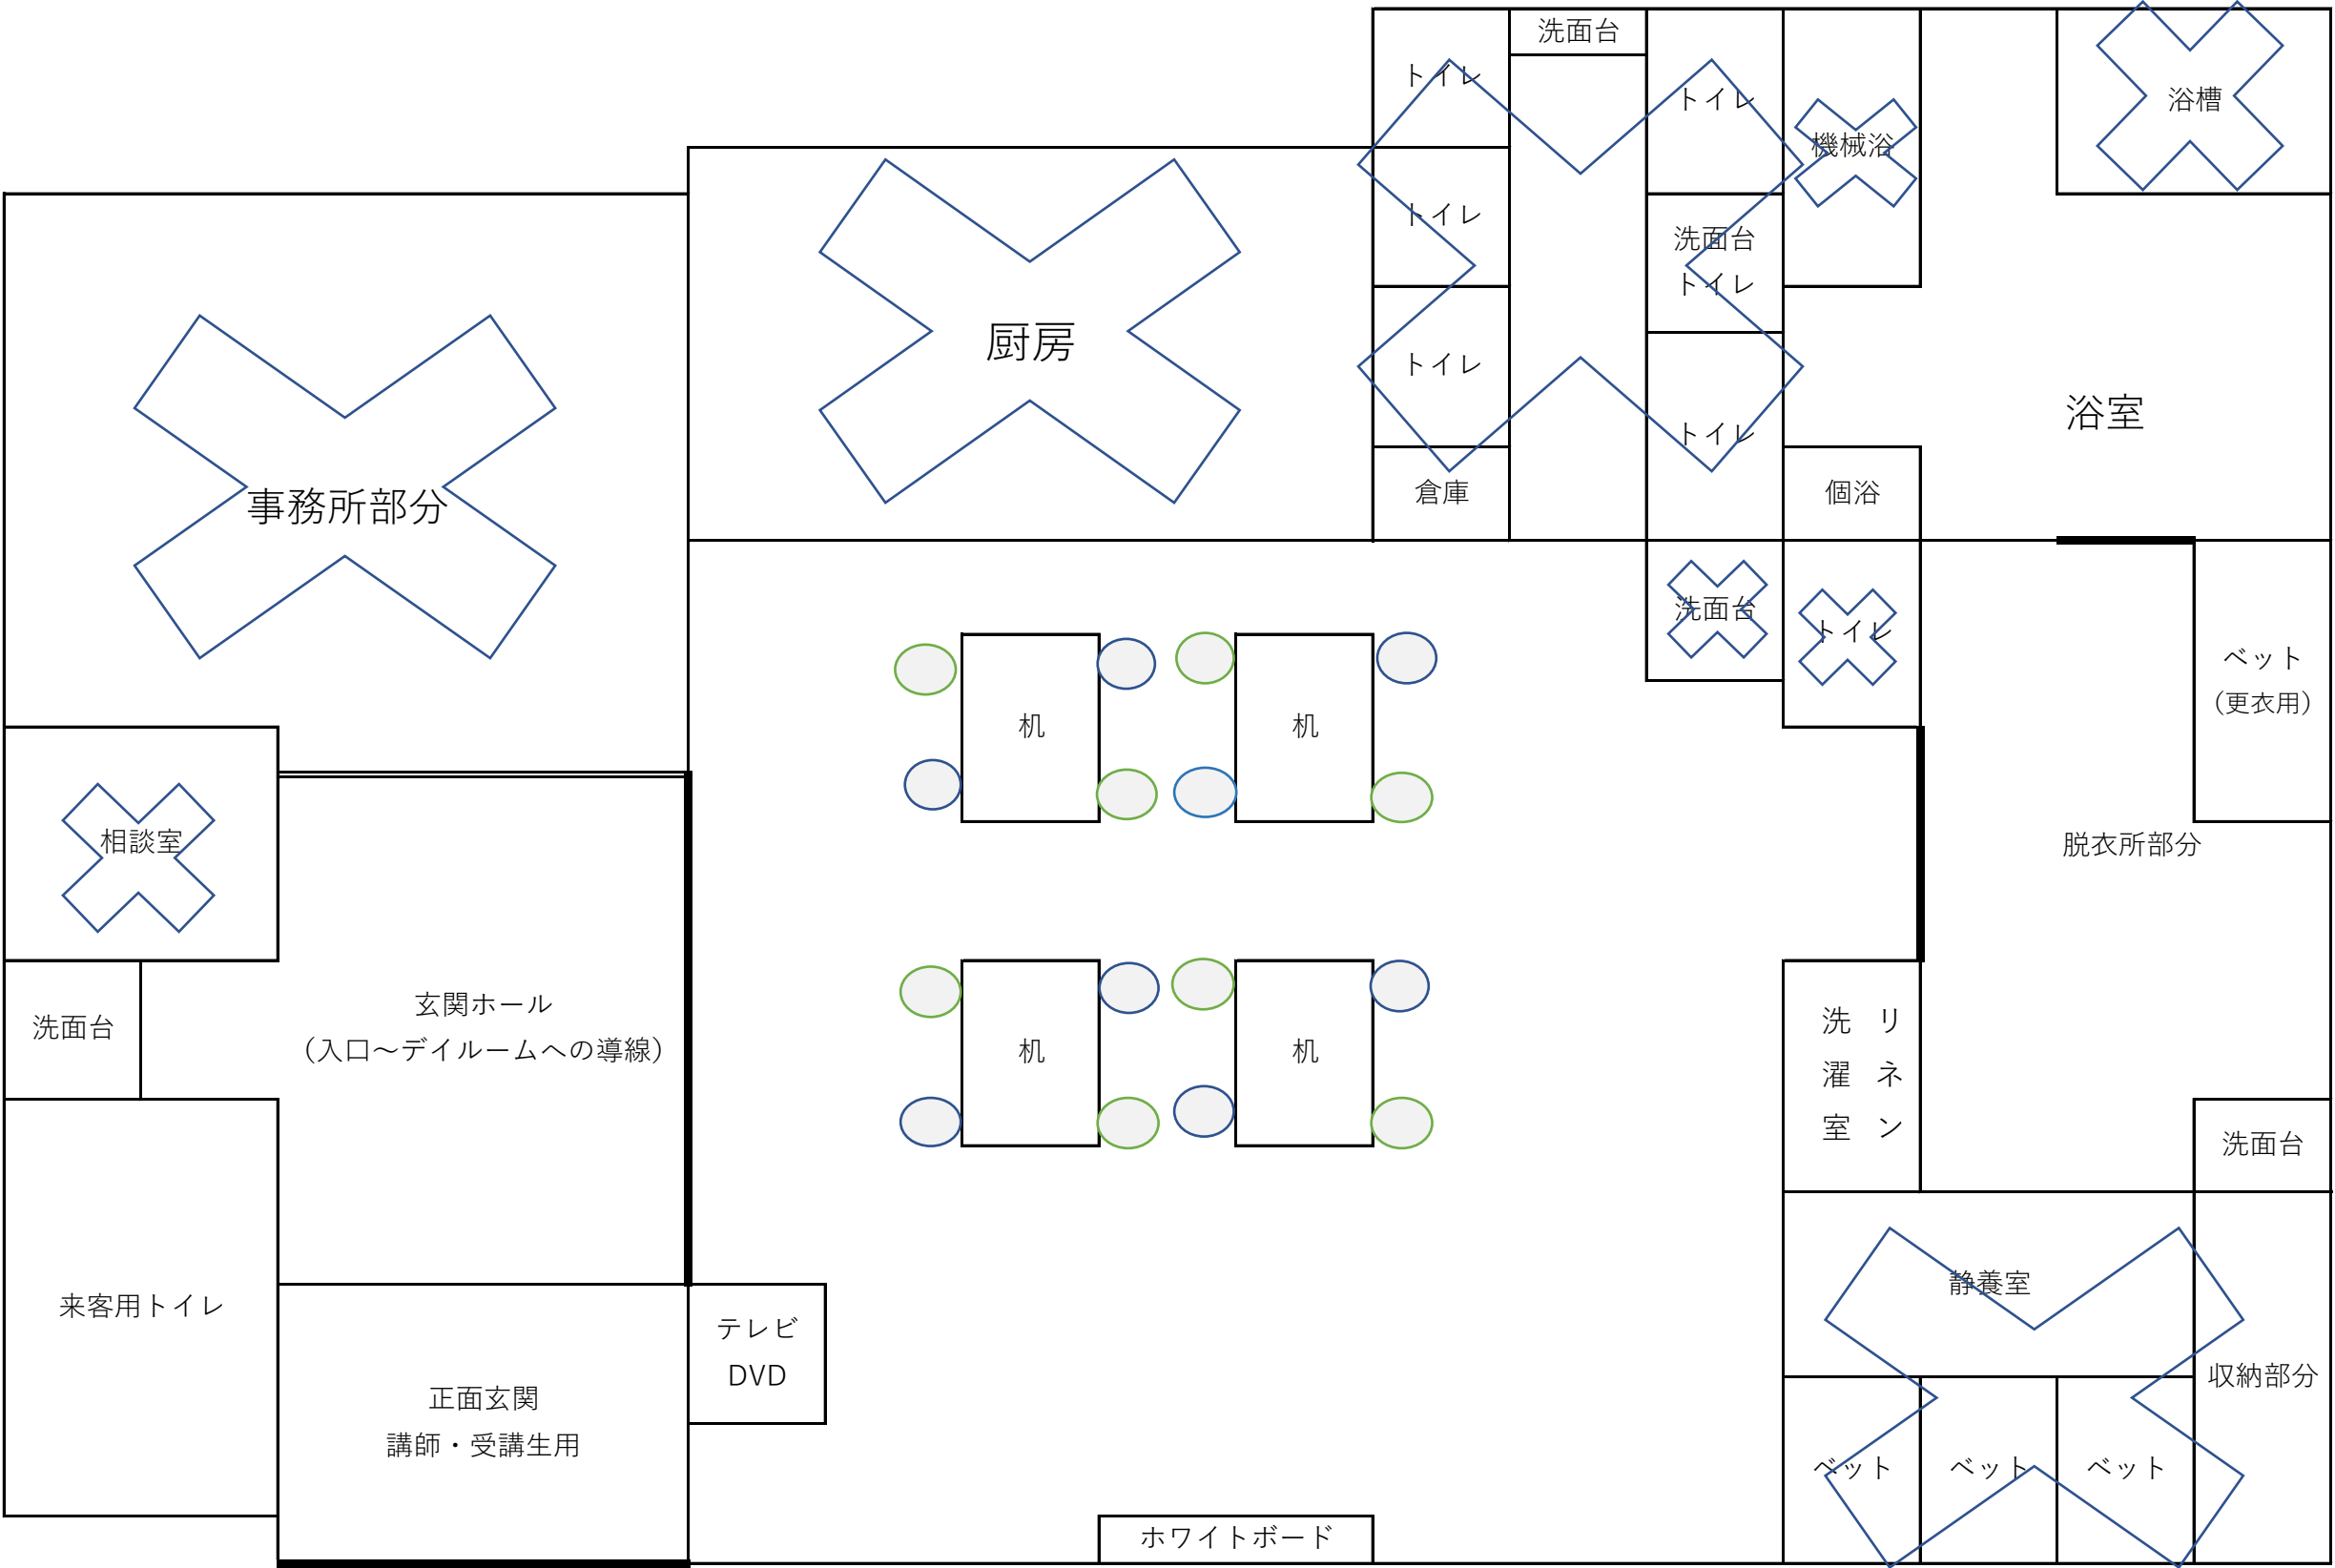

- ※実技の際の浴槽、ベットは拠点のものを使用。その他、車いす2台・ポータブルトイレ。
- ※基本導線は玄関→ホール→デイルームのみ。実技で使用時のみ脱衣所部および浴室（個浴）の入室は許可。
- ※×部分は立ち入り禁止。（看板等も設置します。）
- ※受講生、講師・利用者役は来客用トイレのみを使用