


浦和中央教室 (44.00㎡)

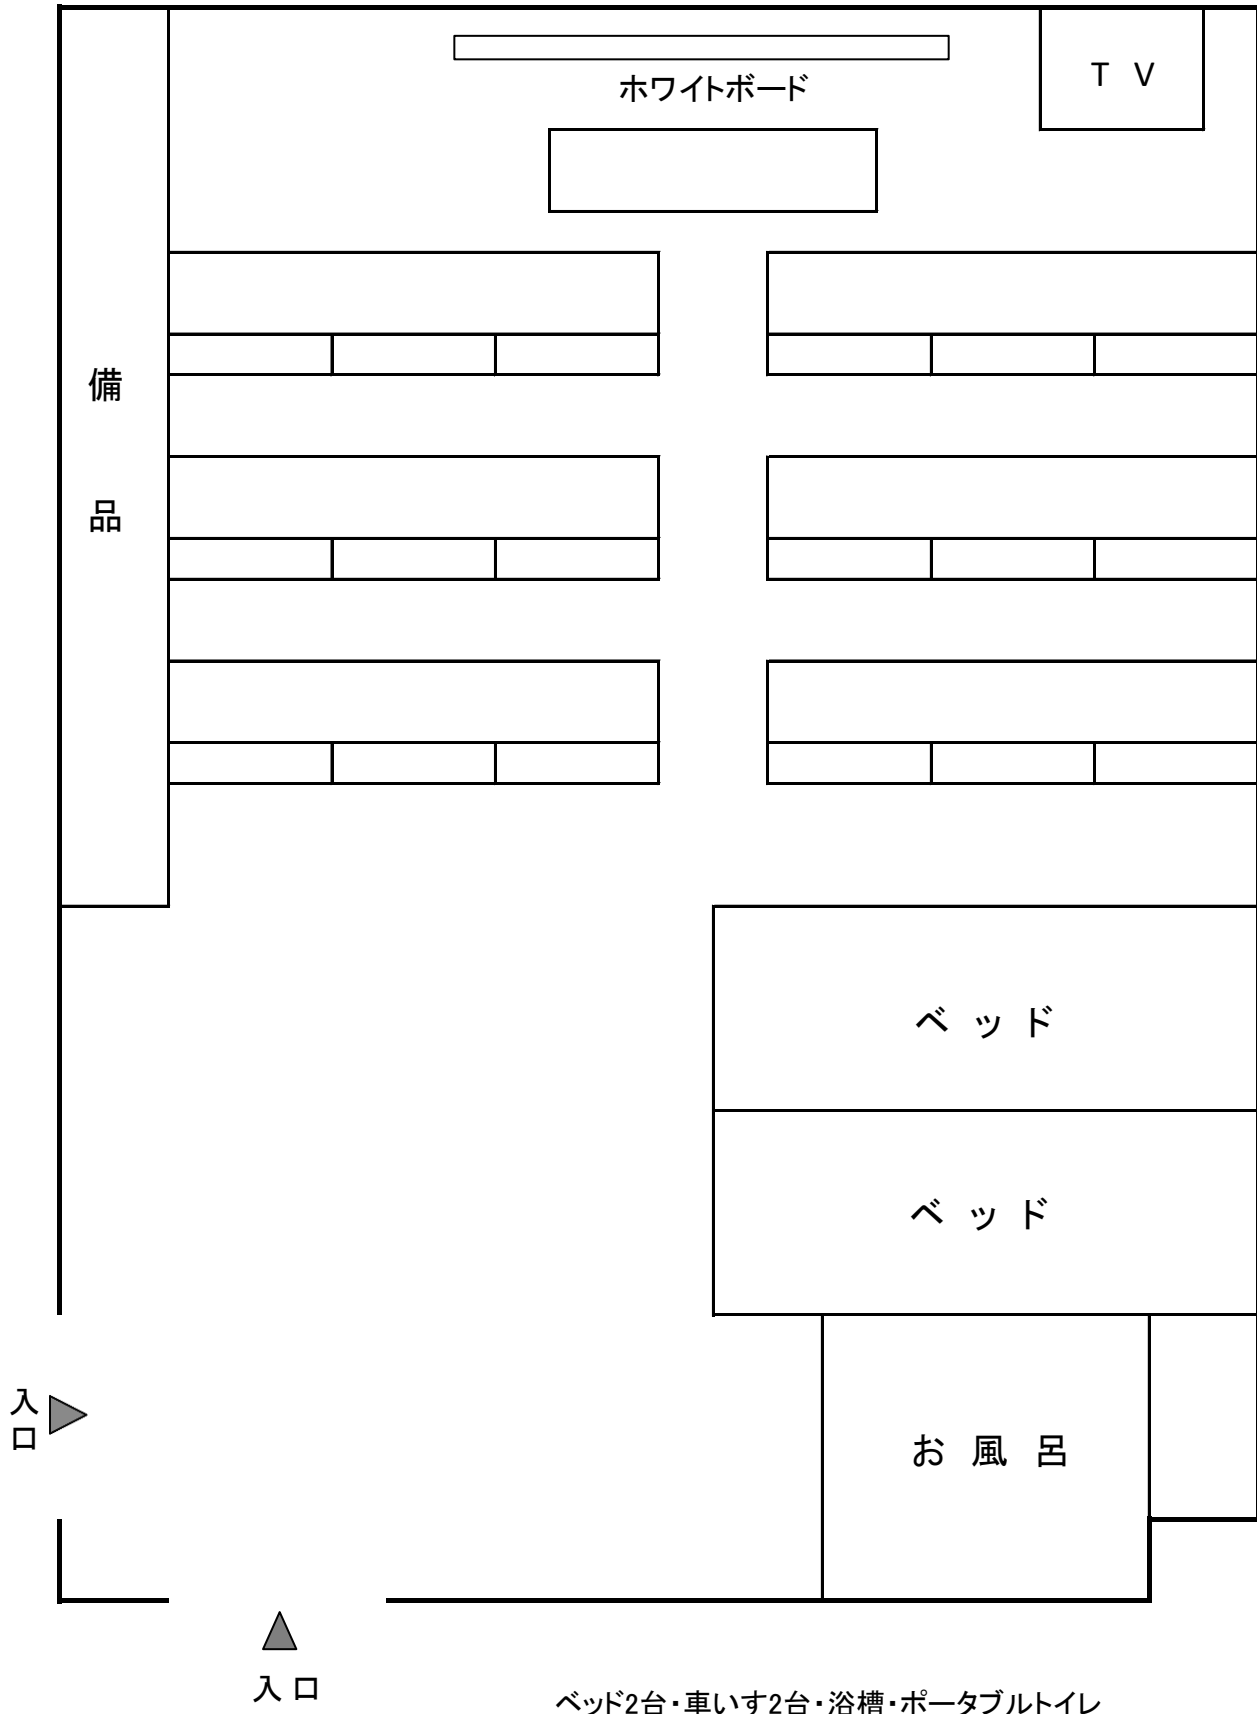

ベッド2台・車いす2台・浴槽・ポータブルトイレ