


会場見取図

1 講義会場

名称：自由が丘介護教室

所在地：目黒区自由が丘2-10-16 栗山ビル6F

面積：50.4㎡（1人当たり4.2㎡）

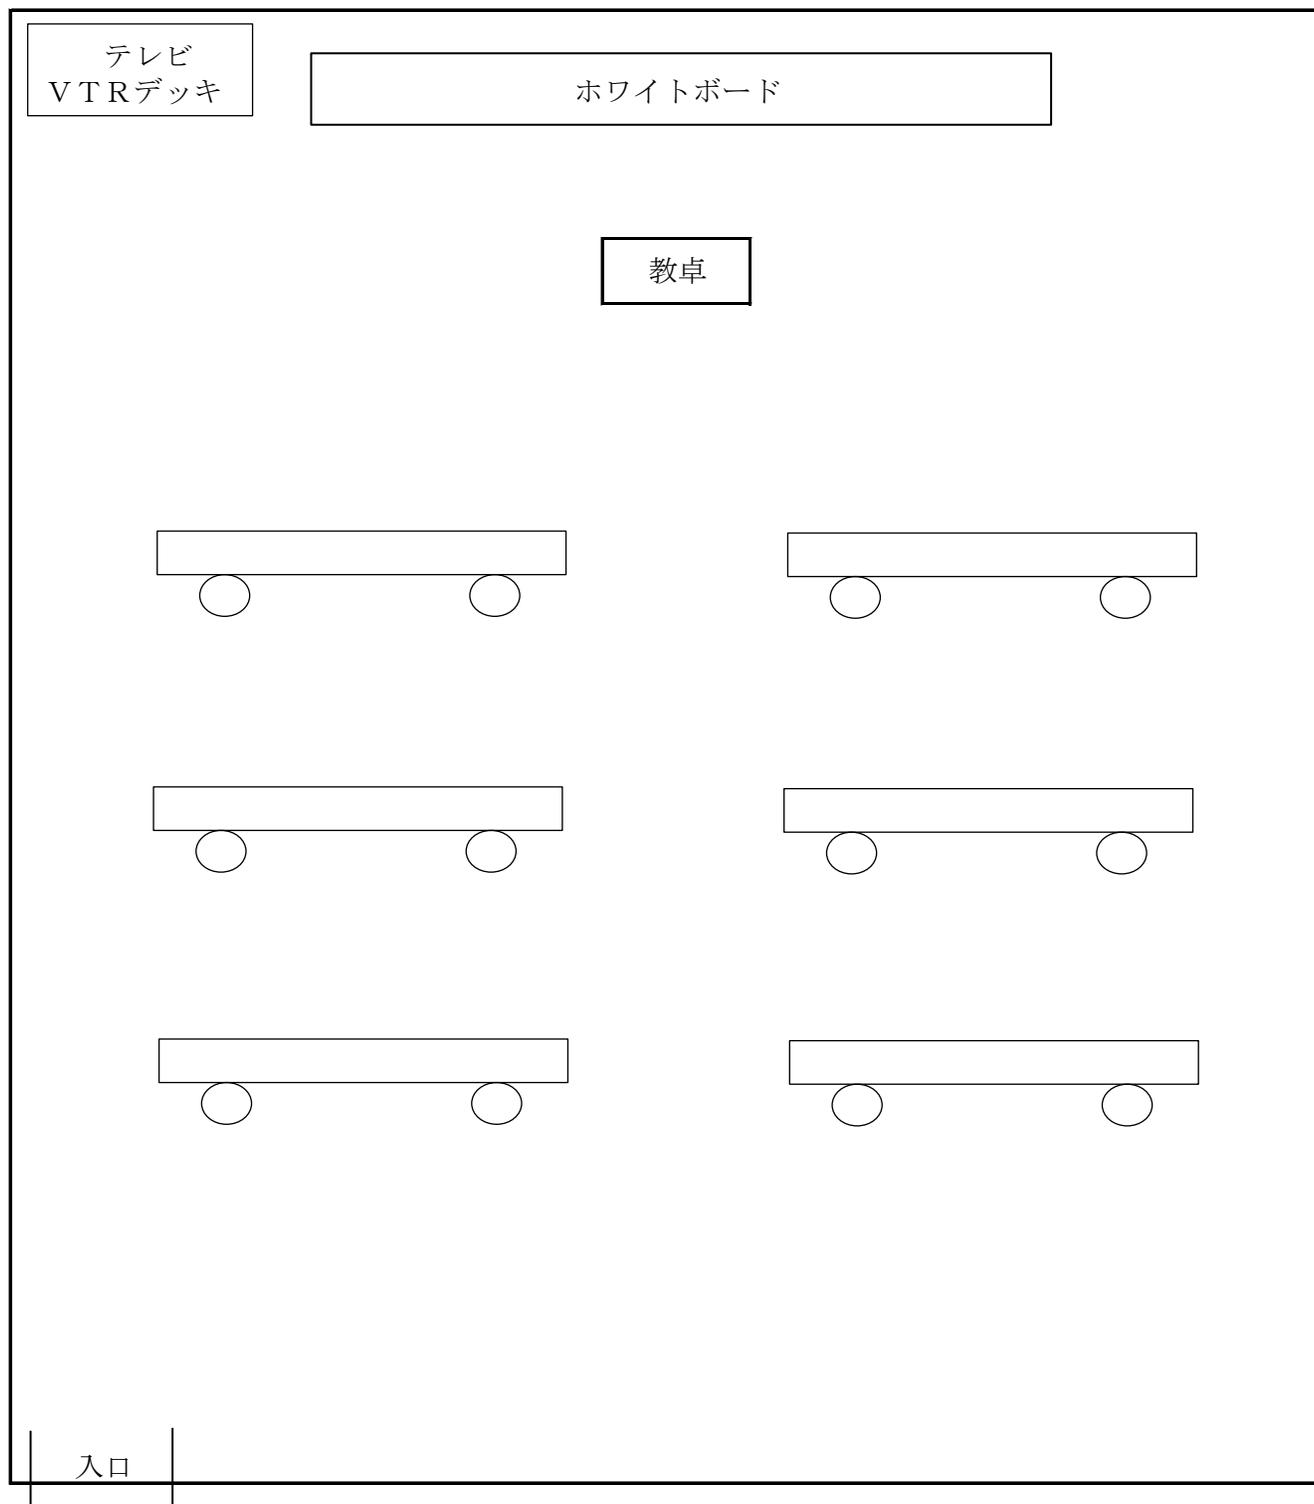

別記第1号の4様式

2 演習会場

名称：自由が丘介護教室

所在地：目黒区自由が丘2-10-16 栗山ビル6F

面積：50.4㎡（1人当たり4.2㎡）

備品・教材：介護用ベッド2台、車椅子2台、ポータブルトイレ2台、浴槽1台

