

教室の平面図

ニチイ学館 所沢校


教室名 所沢教室 (C+D教室)

住所 〒359-1123

埼玉県所沢市日吉町18-1 ARAI-181 4階

TEL 04-2929-2023

教室の広さ 45.3【m²】

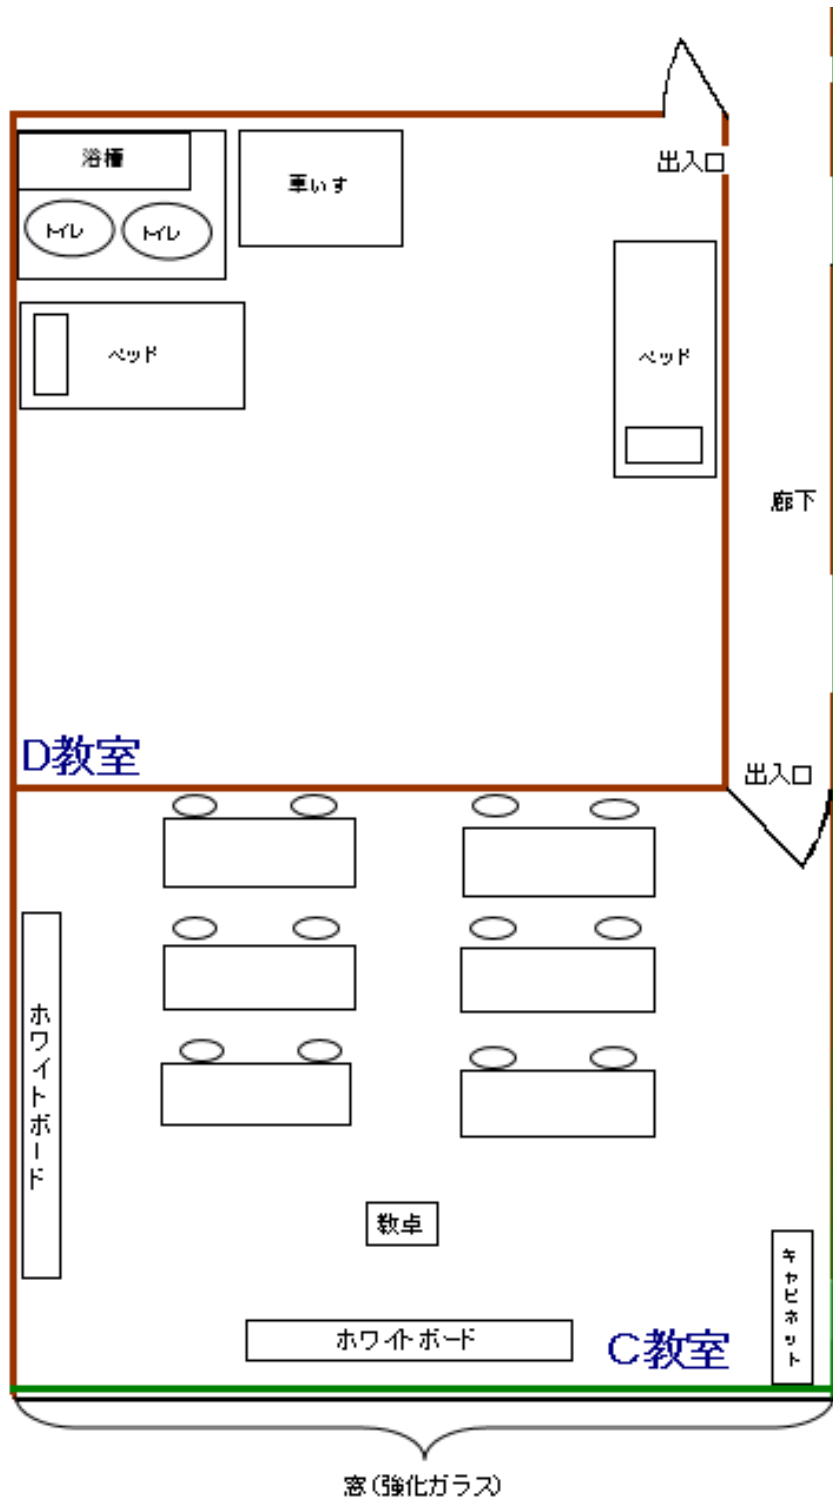

教室の平面図

ニチイ学館 所沢校

教室名 所沢教室 (E教室)

住所 〒359-1123

埼玉県所沢市日吉町18-1 ARAI-181 4階

TEL 04-2929-2023

教室の広さ 40【m²】

