


講義会場見取り図

学則 第10条添付書類
研修実施会場


別紙7-1
茂原

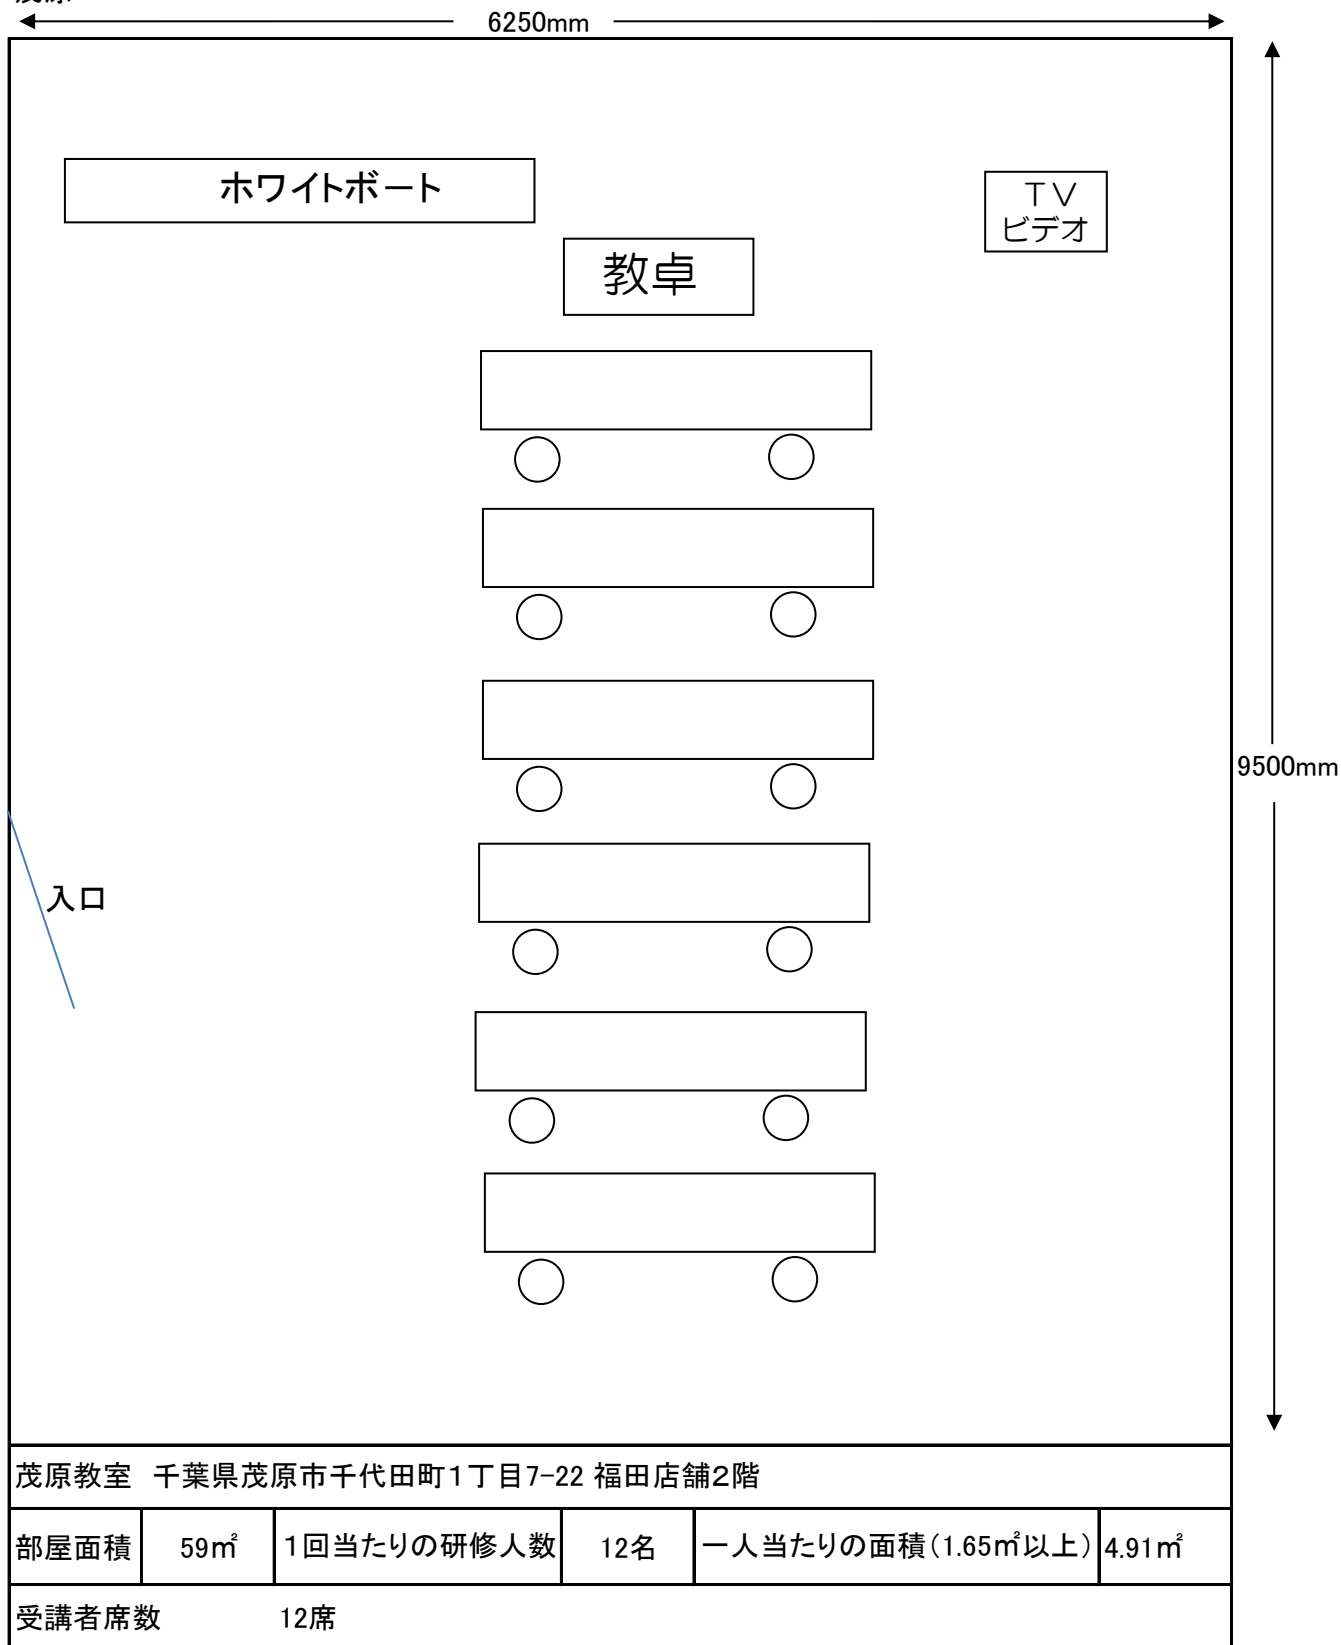

※見取り図には、必ず全体に縦(mm)×横(mm)のスケールを入れ、
教壇・机・椅子等の配置がわかるように記載すること。

演習会場見取り図 学則 第10条添付書類 研修実施会場

別紙7-2
茂原

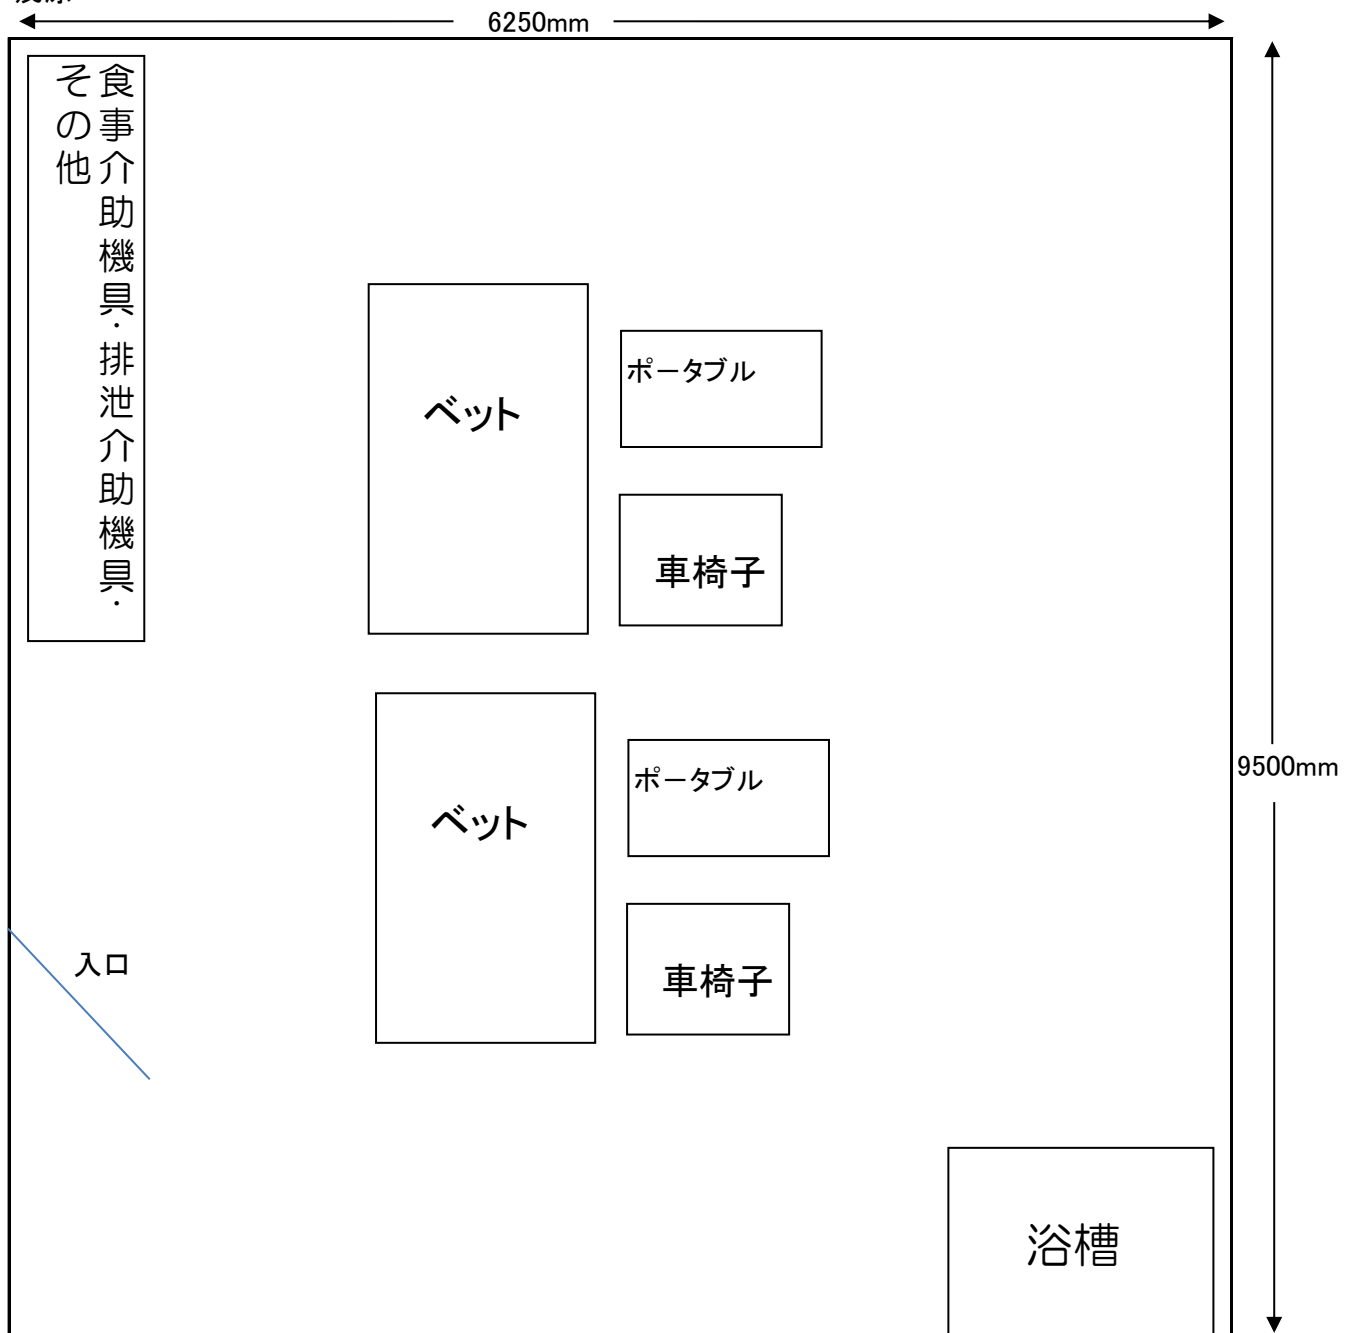

茂原教室 千葉県茂原市千代田町1丁目7-22 福田店舗2階

部屋面積	59㎡	1回当たりの研修人数	12名	一人当たりの面積(1.65㎡以上)	4.91㎡
会場配備の介護機具等一覧(消耗品は除く)	使用備品等 ・浴槽(内のり:縦1250 mm×横 540 mm×高さ 500 mm)※1台以上必要 ※おおむね6人ごとに1台必要 ・介護用ベッド、ギャッジベッド(2 台) ・車椅子(手動 2台、電動 台) ・排泄用具(ポータブルトイレ 2 台、特殊尿器 台) ※定員分必要 ・机 ・椅子 その他				

※見取り図には、必ず全体に縦(mm)×横(mm)のスケールを入れ、ギャッジベッド、浴槽、車椅子等の大型介護機材については、その配置がわかるように記載すること。